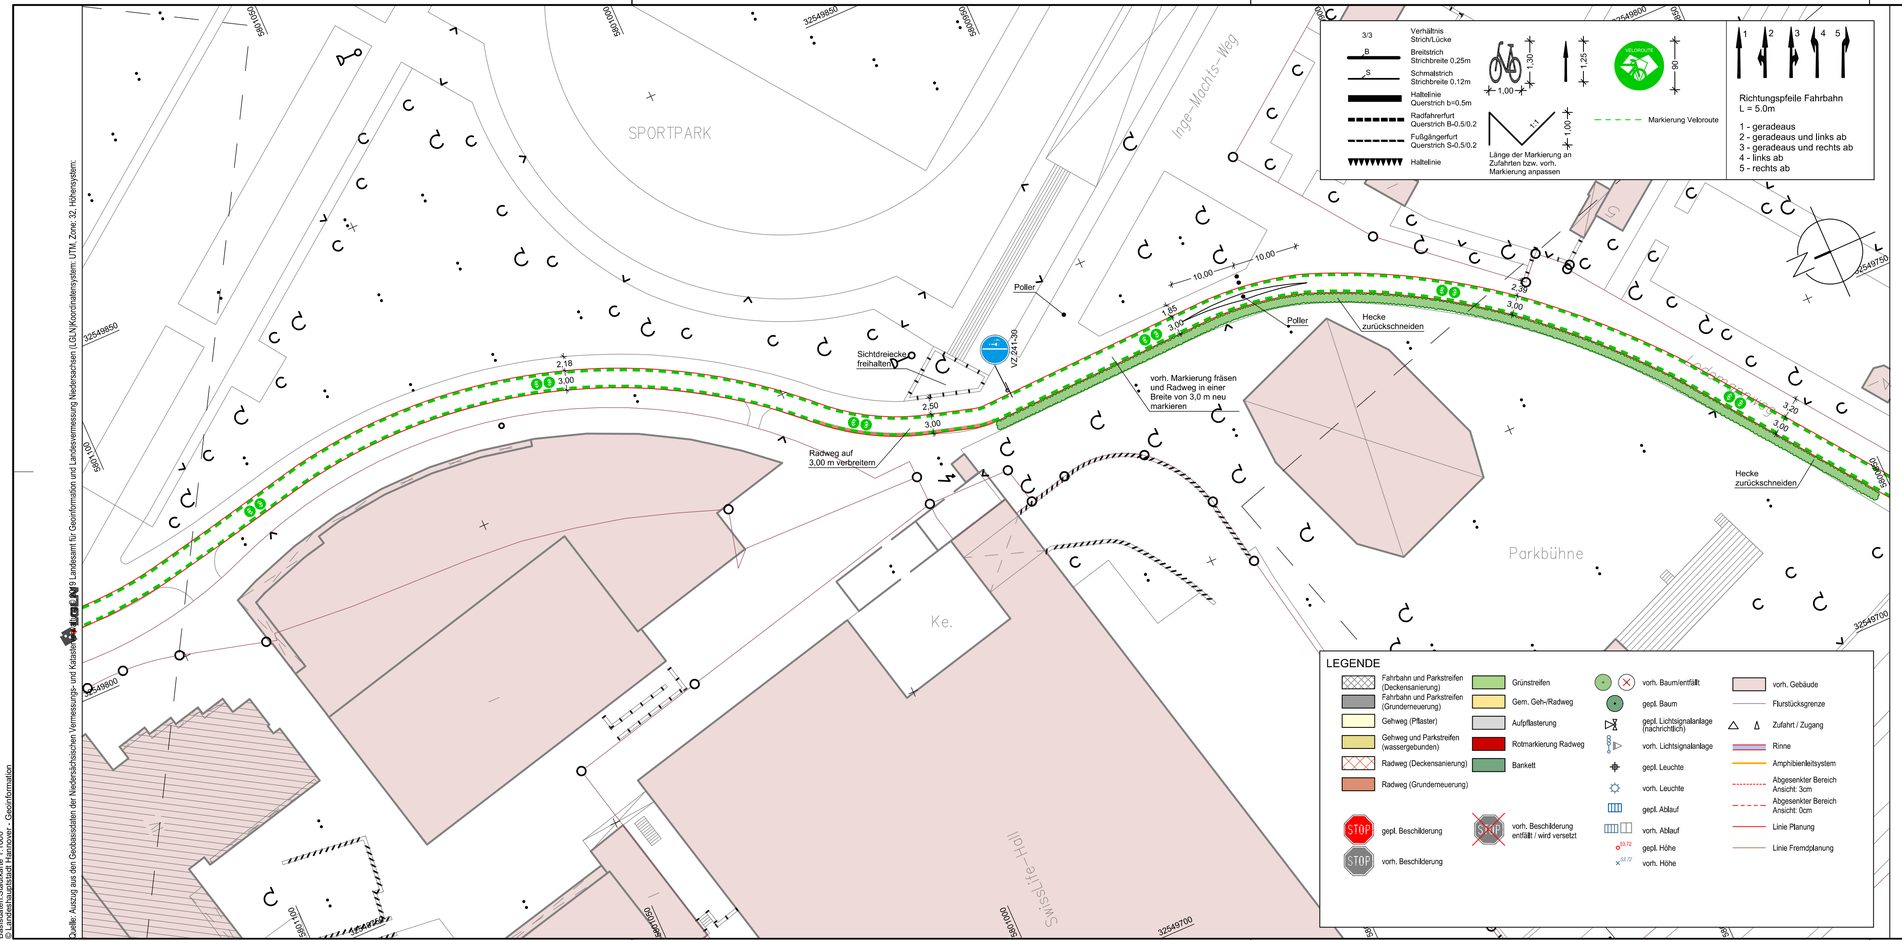

Quelle: Auszug aus den Geobasisdaten der Niedersächsischen Vermessungs- und Katasterverwaltung © LGLN 2020 Landesamt für Geoinformation und Landesvermessung Niedersachsen (LGLN)Koordinatensystem: UTM, Zone: 32, Höhensystem:

Basisdaten:Stadtkarte 1:1000
© Landeshauptstadt Hannover - Geoinformation

AutoCAD 2015 | Landeshauptstadt Hannover | Fachbereich Tiefbau | Rudolf-Hillebrecht-Platz 1 | 30159 Hannover

Anlage 1 zur
Drucksache Nr. / 2022
- Blatt 6 -

FACHBEREICH TIEFBAU
Straßenplanung
66.22
Januar 2022
Änderungen vorbehalten !

Veloroute 09 nach Ricklingen

Lodemannweg Teil 2