

Anlage 2
zur Informations-Drucksache
Nr. /2015




ANSICHT VON OSTEN M 1:200

WEG

PLATZ


STÄDTEBAULICHE EINORDNUNG

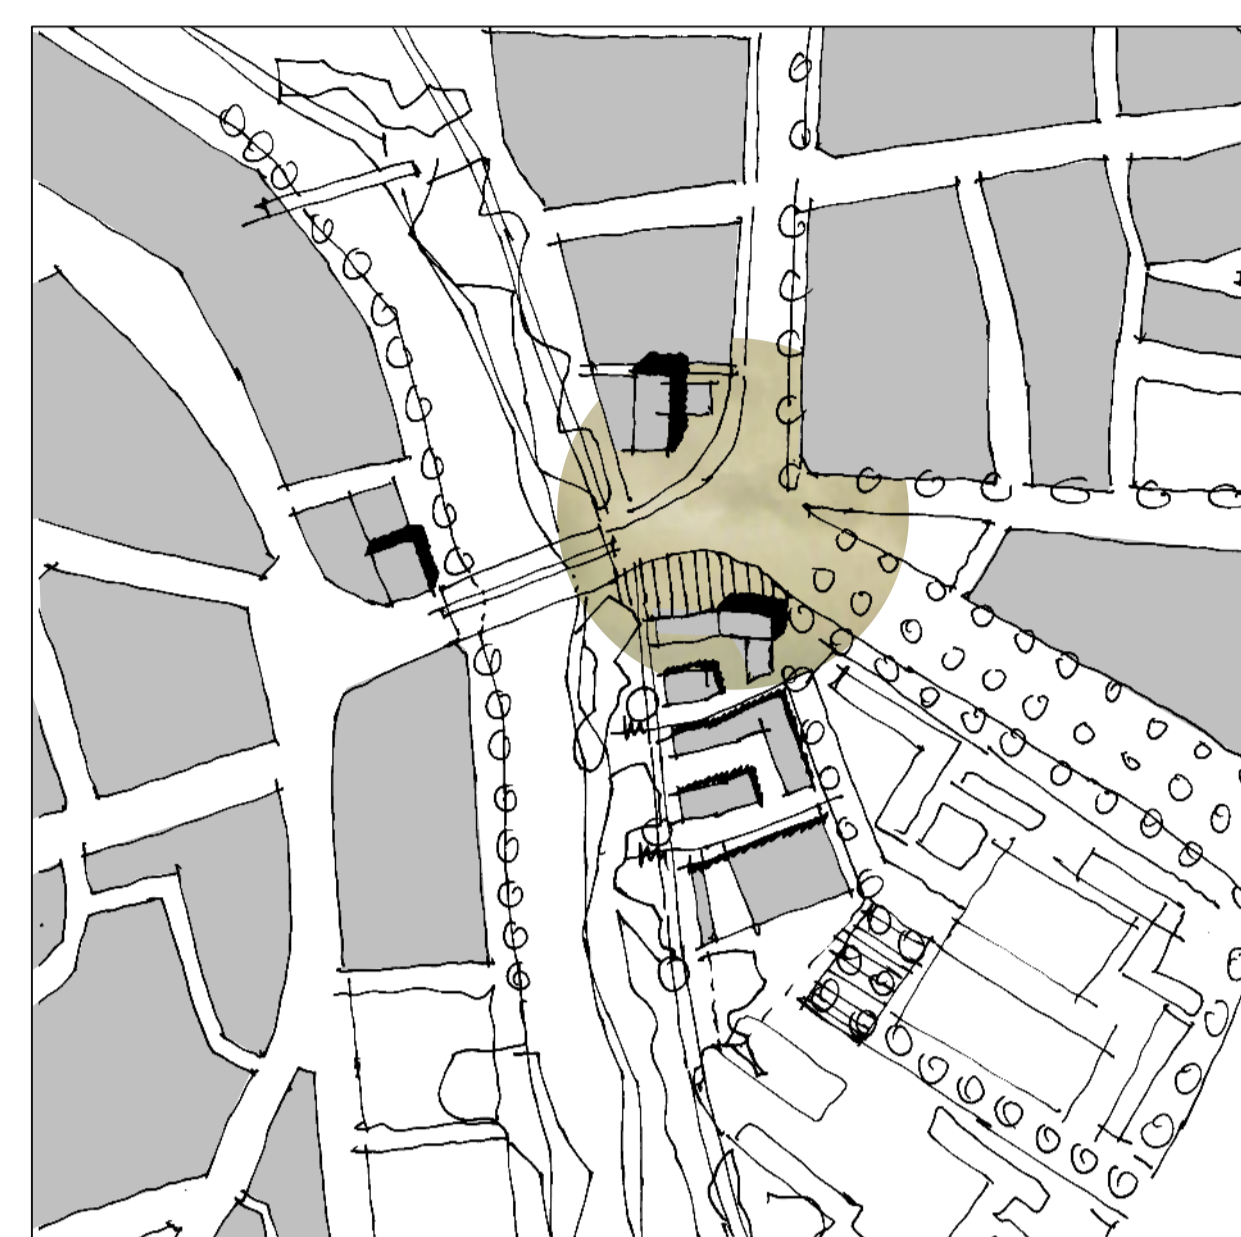


GRÜNRAUMKONZEPT



VERKEHRSKONZEPT

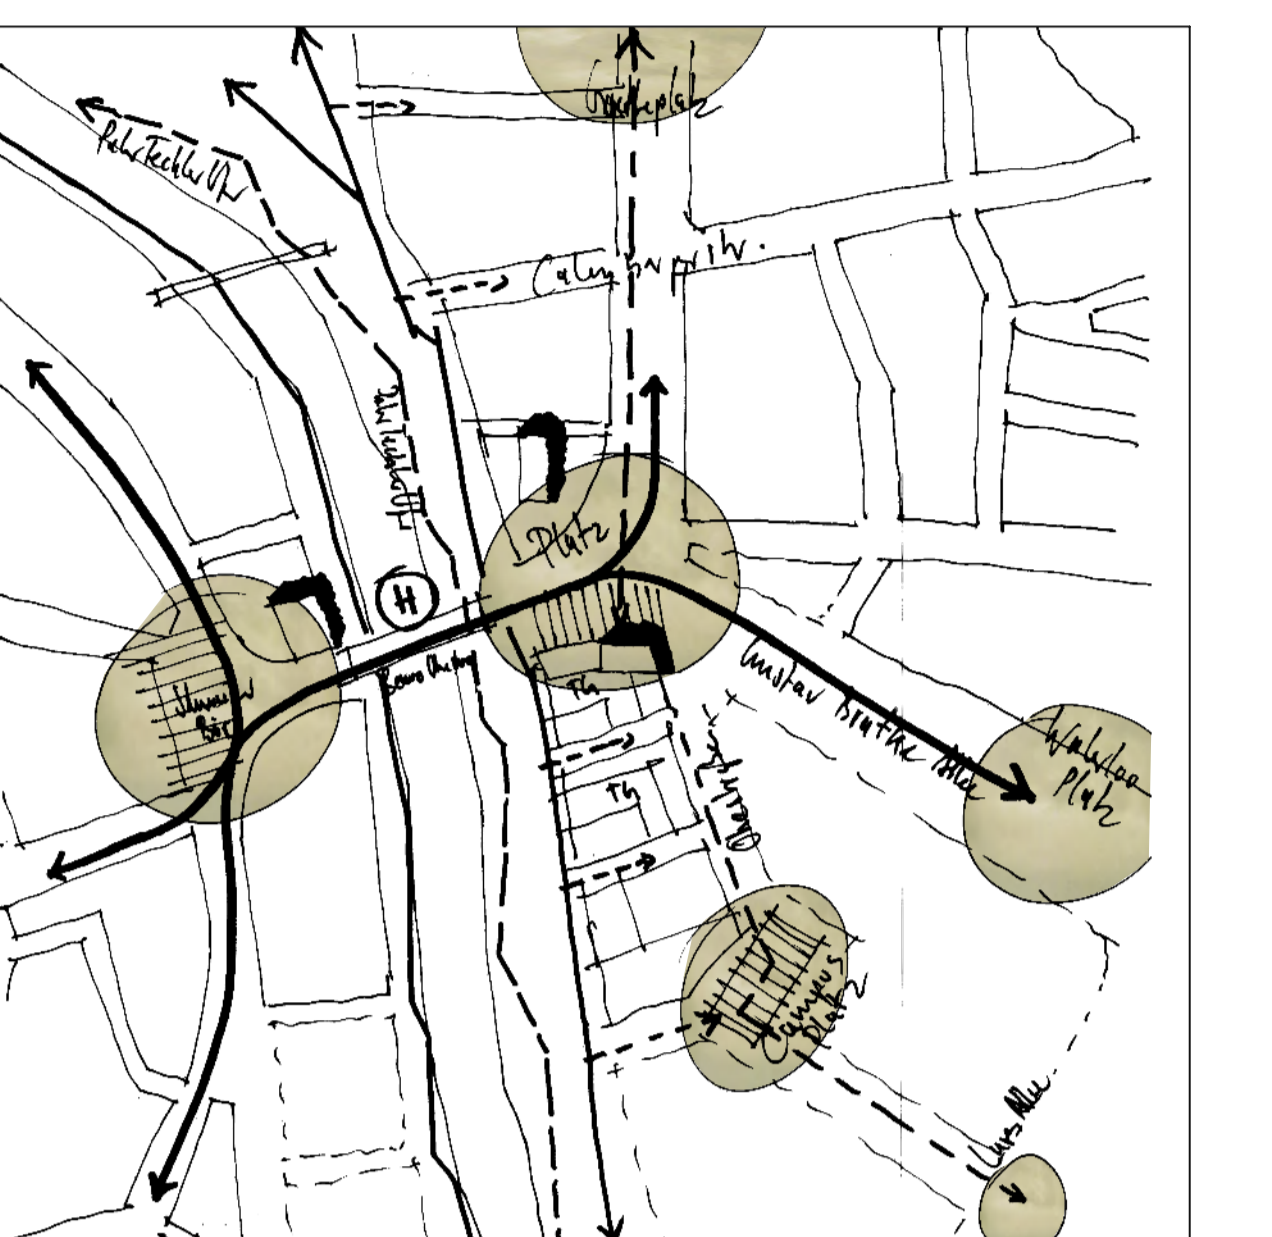

01

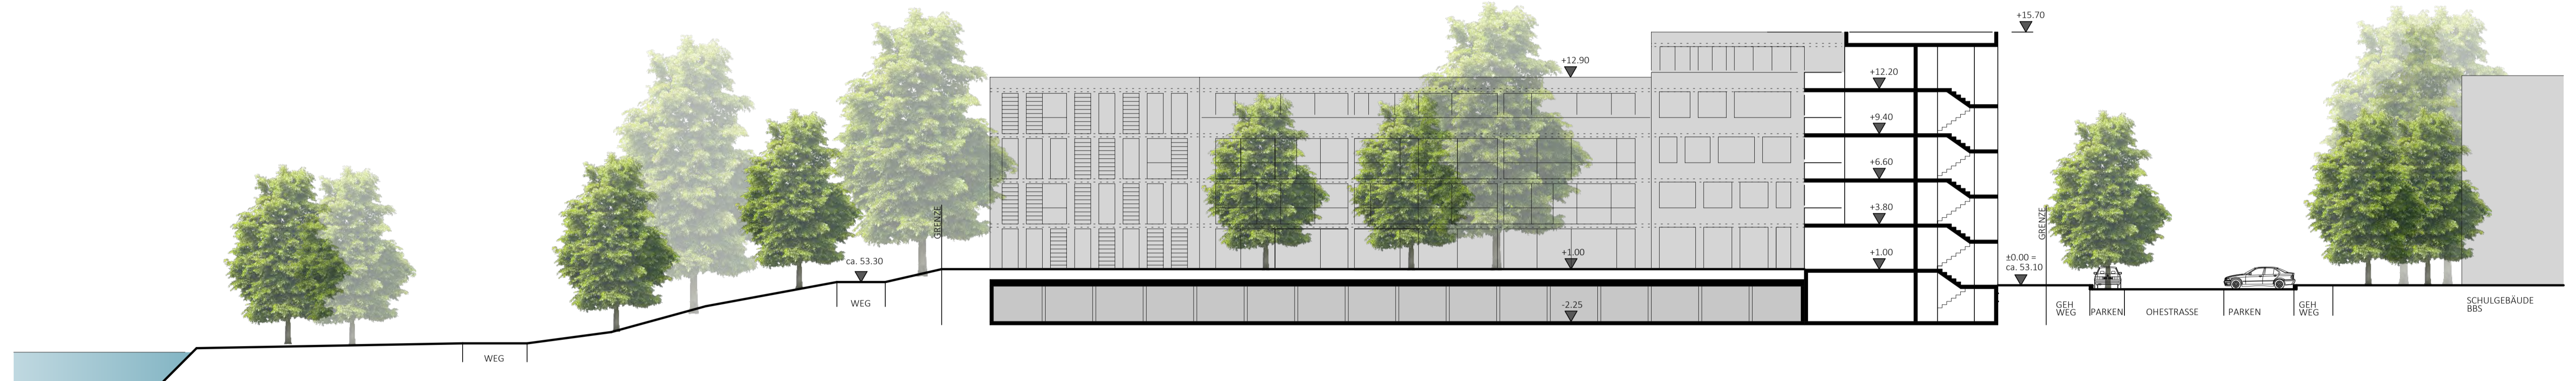

SYSTEMSCHNITT OHESTRASSE M 1:200



LAGEPLAN M 1:500