# Anlage 11 zur Drucksache Nr.
# Querprofil Haltestelle Lortzingstraße

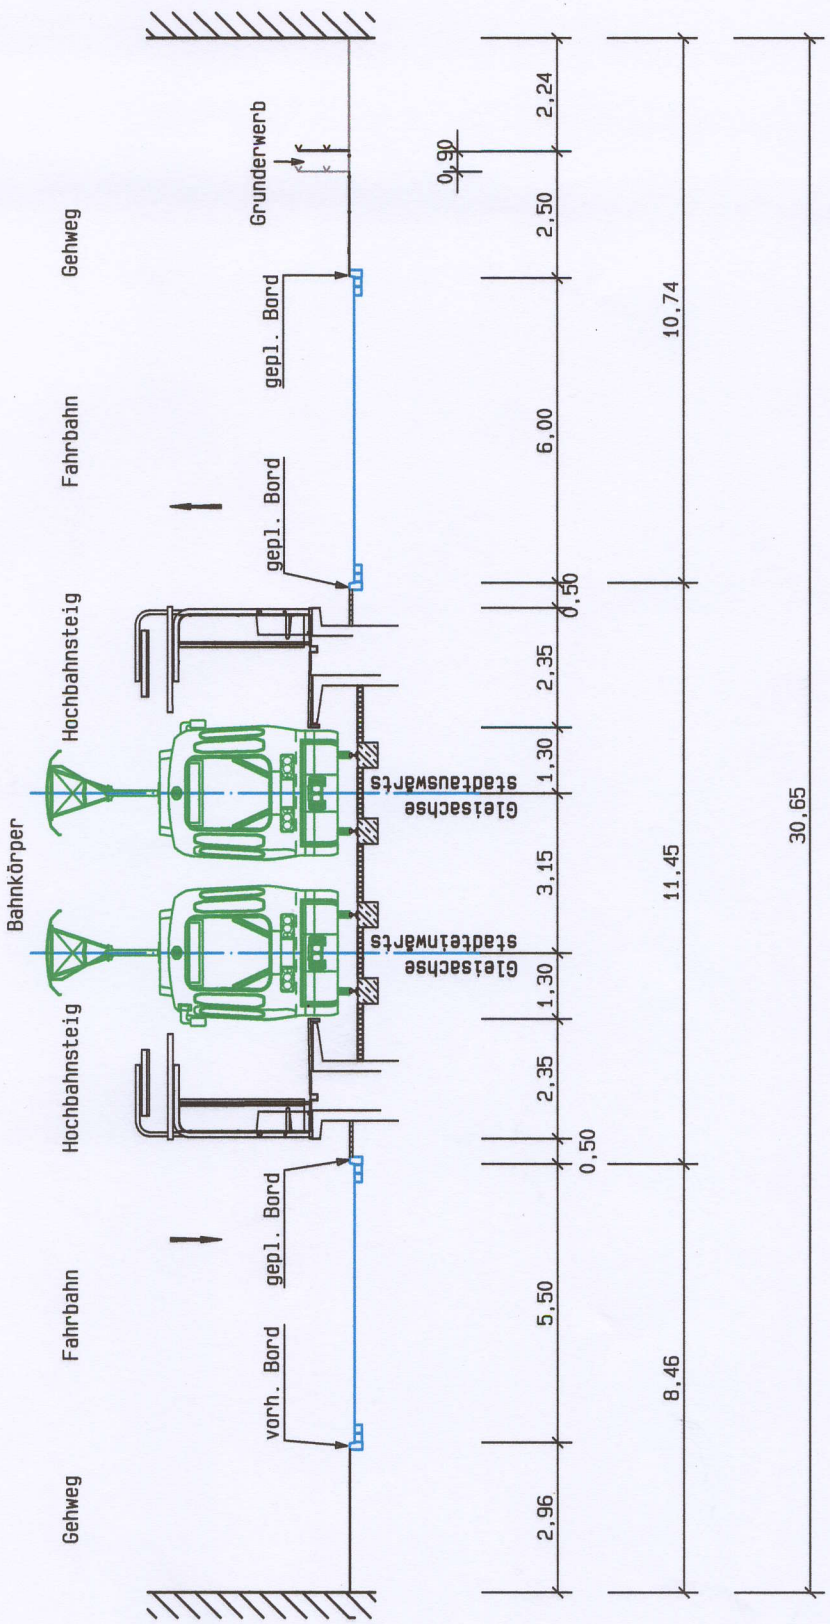


infra
Infrastrukturgesellschaft
Region Hannover GmbH

TransTecBau
TransTec Bauplanungs- und
Managementgesellschaft
Hannover mbH

Hannover, 17.09.2004