


Querschnitt 1 Haltestelle Steintor

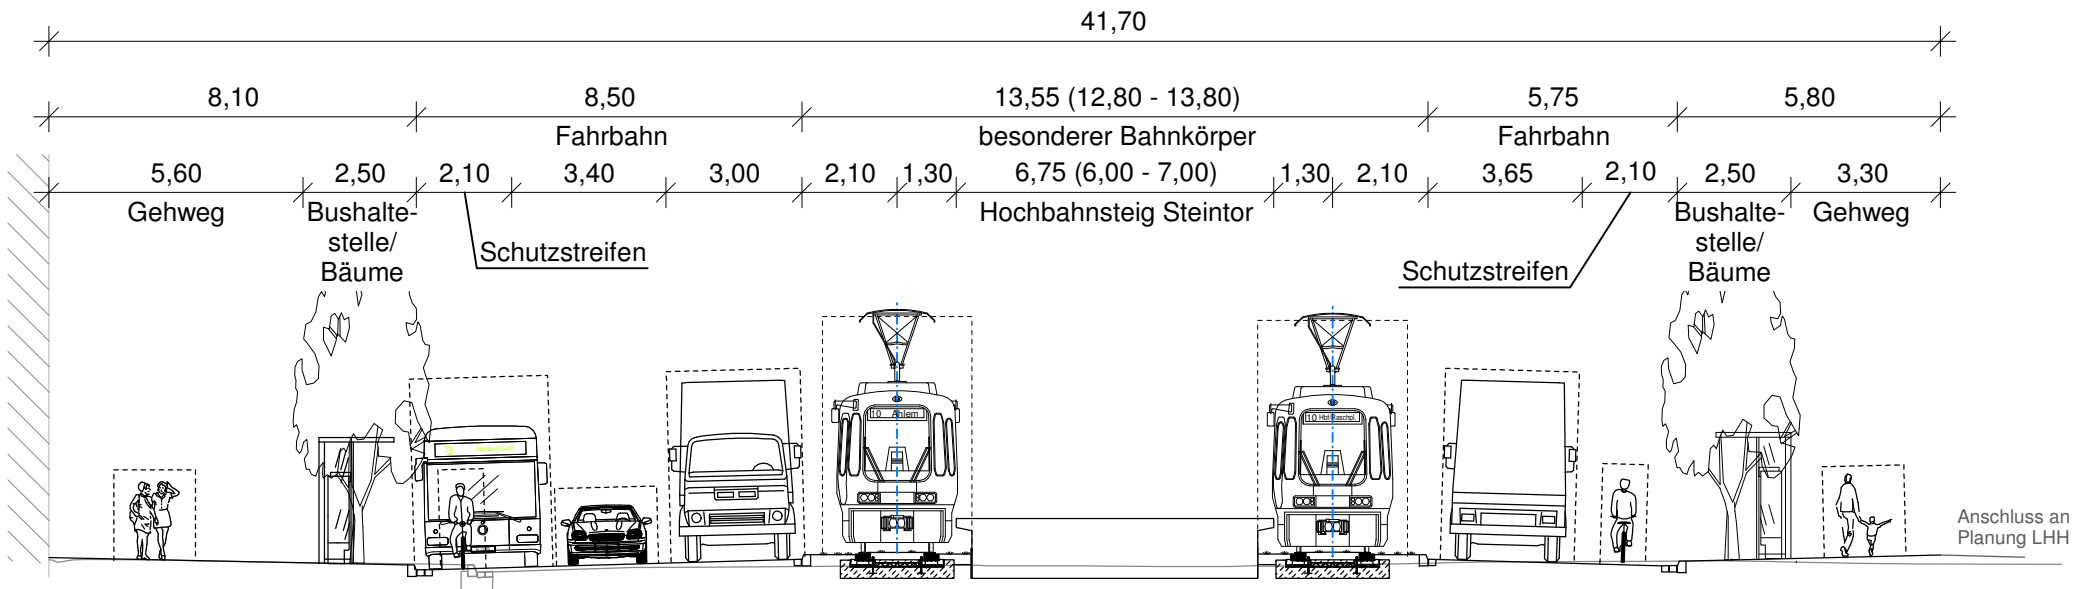

infra
Infrastrukturgesellschaft
Region Hannover GmbH

TransTecBau
TransTec Bauplanungs- und
Managementgesellschaft
Hannover mbH

Anlage 6 zur
DS/Nr. /2014