


Querschnitt 4 Haltstelle Goetheplatz

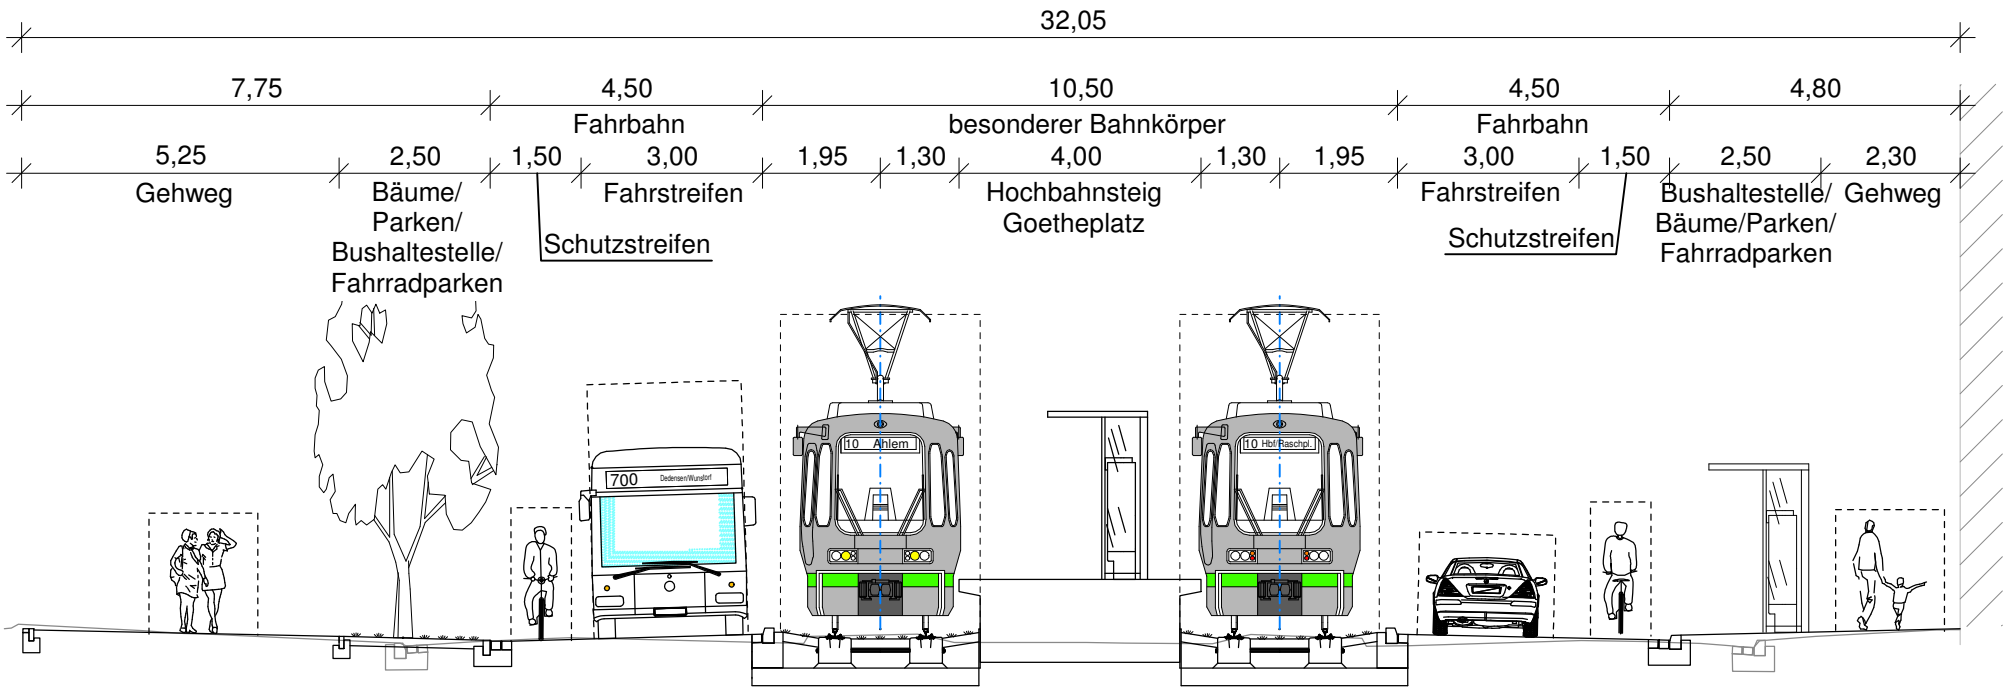

infra
Infrastrukturgesellschaft
Region Hannover GmbH

TransTecBau
TransTec Bauplanungs- und
Managementgesellschaft
Hannover mbH

Anlage 9 zur
DS/Nr. /2014