


gezeichnet am: 30.05.2011, gespeichert unter: P:\004639_Untersuchung Linie 10\1_Objektplanung_Verkehrsanlagen\PH0_Machbarkeitsstudie\Zeichnungen\VA01A-Vor-A.dwg

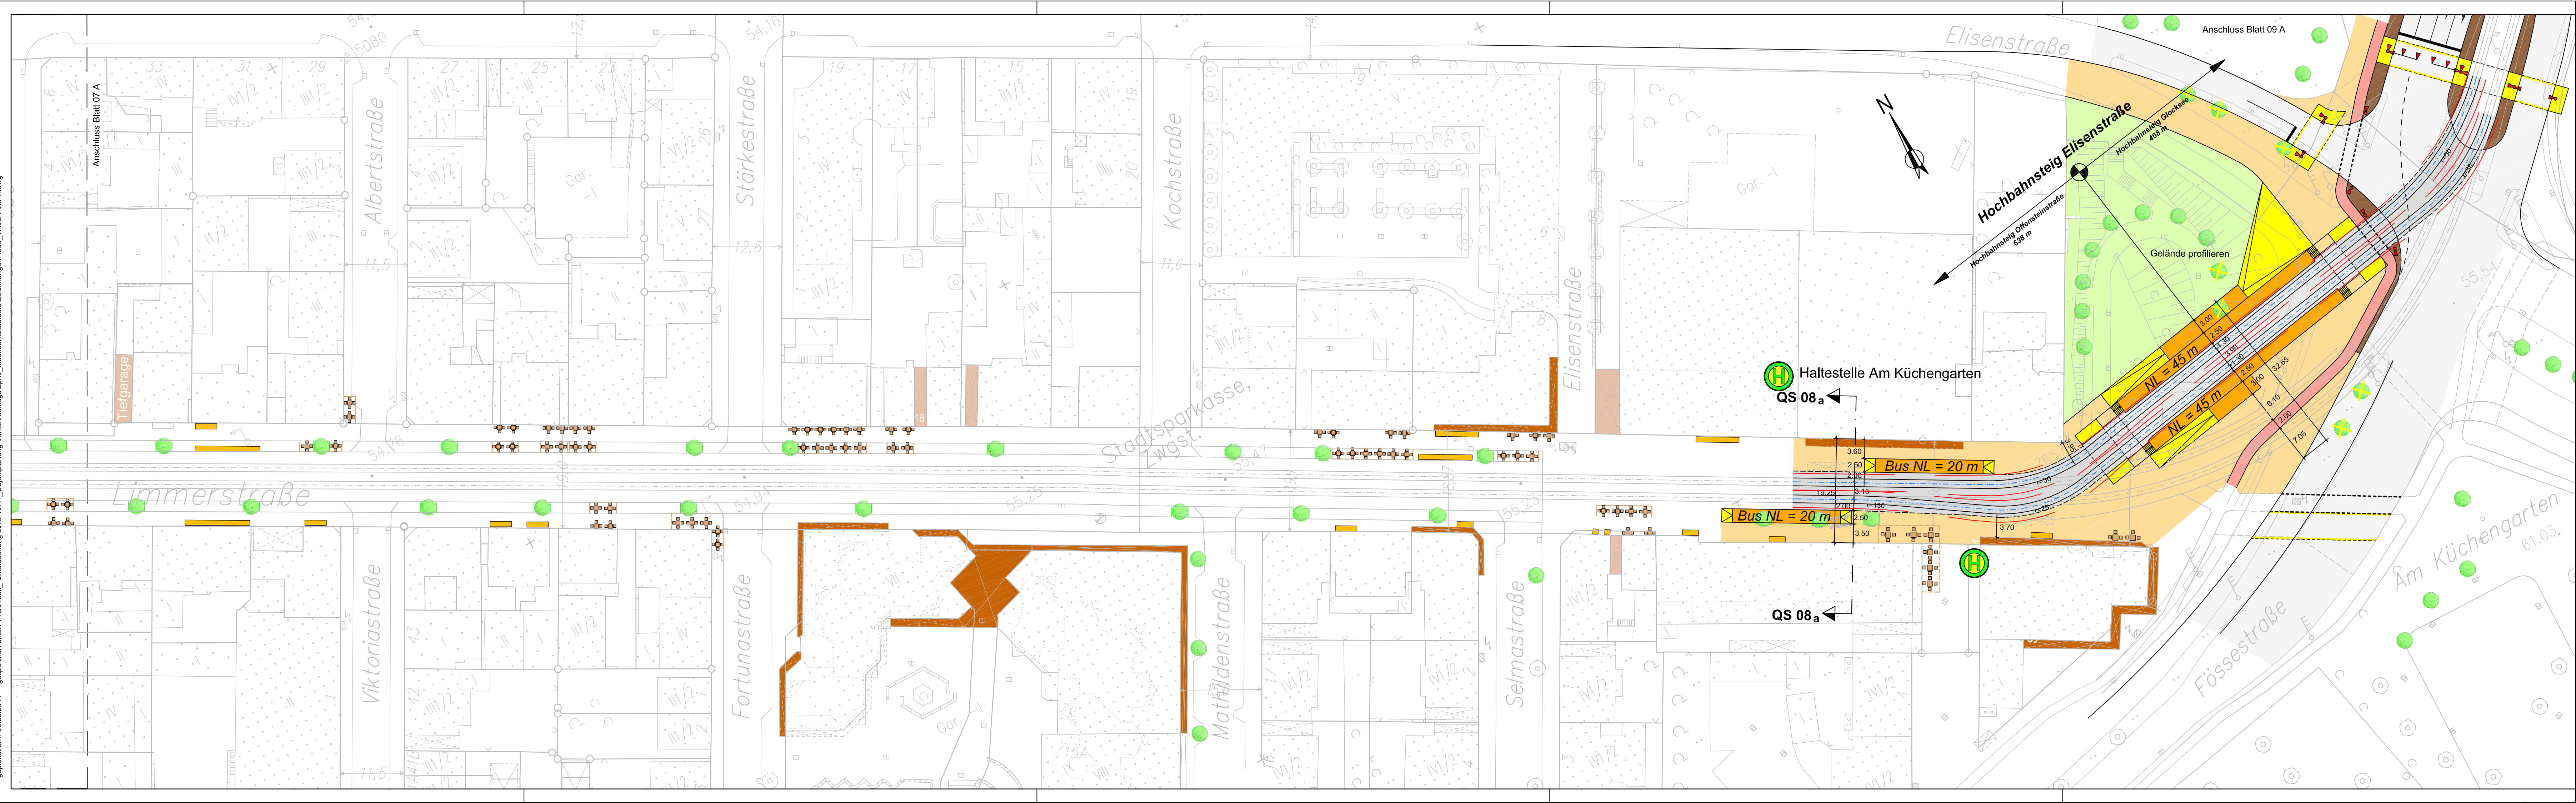

Legende

- Fahrbahn
- Fahrbahn- und Gleisbereich
- besonderer Bahnkörper
- Radweg
- Gehweg, Platten
- Überweg, Rampe, Treppe, Aufgang
- Hochbahnsteigsbereich
- Blindenleitfläche
- Sicherheitsstreifen, Pflaster
- Grünfläche
- Grundstückszufahrt
- X Baum entfällt
- Baum neu
- Baum vorhanden
- ⊕ vorh. Haltestelle
- Vordächer
- Auslagen
- Außengastronomie

VARIANTE A

Ind.	Art der Änderung/Ergänzung	Datum	TransTecBau

PNr.: 4639	Entwurfsverfasser:	 <small>TransTec Bauplanungs- und Managementgesellschaft Hannover mbH Friedr.-Lehner-Weg 1, D-30167 Hannover T: 0511/3995-1000, F: 0511/3995-1299 e-mail: info@transtecbau.de Internet: www.transtecbau.de</small>
Bearb.: Vinken	01 / 2011	
gez.: Böhme	01 / 2011	
Zchg.: VA 0 LA 08 A		

Projekt:	Vorhabenträger:	 <small>Infrastrukturgesellschaft Region Hannover GmbH</small>
Blatt:	Hannover,	
Anl.:	Blatt:	Stadtbahnstrecke D-West
Größe:	B: 29,7 cm L: 116 cm F: 0,34 m²	Untersuchung Linie 10
Machbarkeitsstudie		Hochbahnsteige - Variante A
Verkehrsanlagenplanung		- Machbarkeitsstudie -
M 1: 500		Lageplan 08 A