


gezeichnet am: 27.05.2011
 gespeichert unter: P:\004639_Untersuchung Linie 1014_Objektplanung_Verkehrsanlagen\0_Machbarkeitsstudie\Zeichnungen\4639_VA01A-Vor-Niederflur.dwg
 gezeichnet am: 27.05.2011

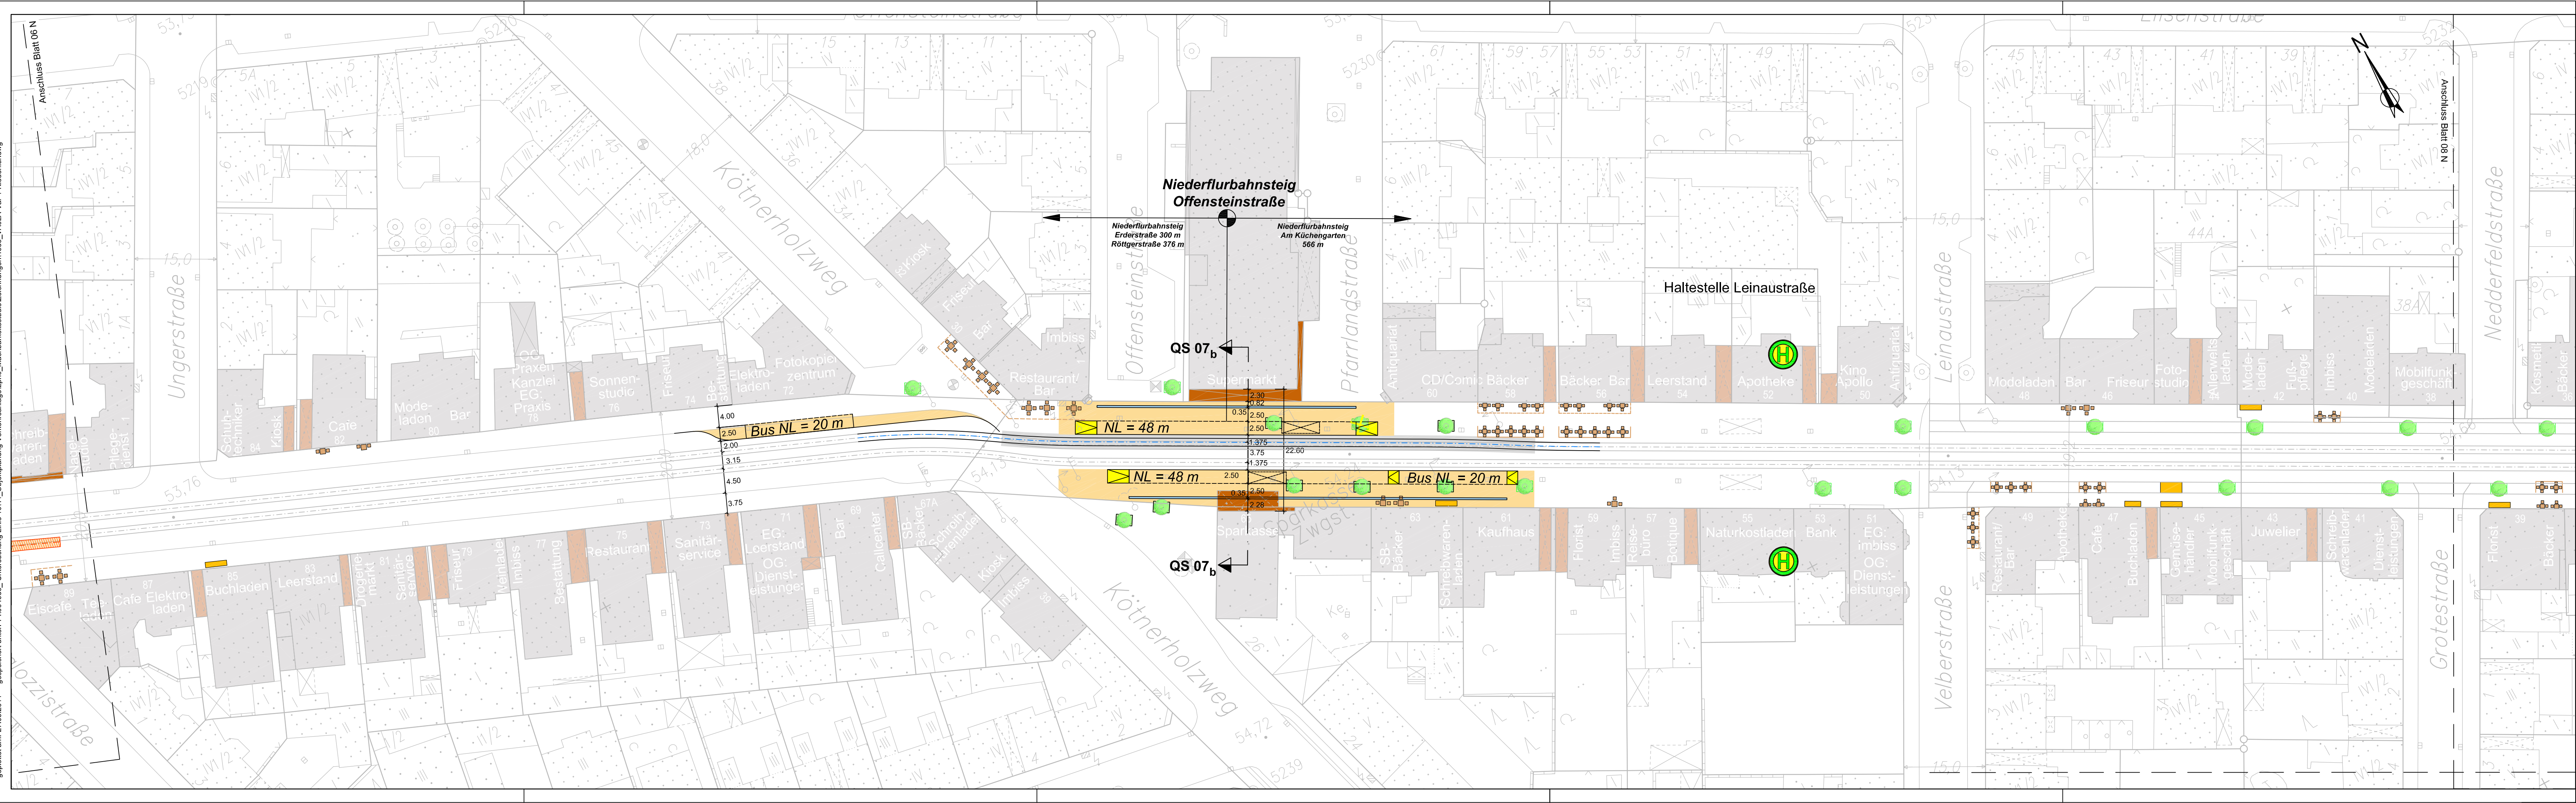

- ### Legende
- Fahrbahn
 - Fahrbahn- und Gleisbereich
 - besonderer Bahnkörper
 - Radweg
 - Gehweg, Pflaster
 - Überweg, Rampe, Treppe, Aufgang
 - Blindenleitfläche
 - Sicherheitsstreifen, Pflaster
 - Grünfläche
 - Grundstückszufahrt
 - Mulde, Entwässerungsrinne
 - X Baum entfällt
 - Baum neu
 - Baum vorhanden
 - ⊕ vorh. Haltestelle
 - ▬ Vordächer
 - ▬ Auslagen
 - + Außengastronomie

Niederflur

Ind.	Art der Änderung/Ergänzung	Datum	TransTecBau

PNr.: 4639	Entwurfsverfasser:	Hannover,
Bearb.: Vinken	11/2010	
gez.: Böhme	11/2010	
Zchg.: VA 0 LA 07 N1		

TransTecBau
 TransTec Bauplanungs- und
 Managementgesellschaft
 Hannover mbH
 Friedr.-Lehner-Weg 1, D-30167 Hannover
 T: 0511/3995-1000, F: 0511/3995-1299
 e-mail: info@transteccbau.de
 Internet: www.transteccbau.de

Projekt:	Vorhabenträger:	 Infrastrukturgesellschaft Region Hannover GmbH
Blatt:	Hannover,	
Anl.: Blatt:	Stadtbahnstrecke D-West Untersuchung Linie 10 Niederflurbahnsteige - Variante 1 - Machbarkeitsstudie - Lageplan 07 N1	
Größe: B: 29,7 cm L: 116 cm		
F: 0,34 m²		
Machbarkeitsstudie		
Verkehrsanlagenplanung		
M 1: 500		