


gezeichnet am: 27.05.2011  
 geschehen unter: P:\004639\_Untersuchung\_Lin10\_1041\_Objektplanung\_Verkehrsanlagen\LP\_0\_Machbarkeitsstudie\Zeichnungen\4639\_VA01A-Vor-Niederflur.dwg

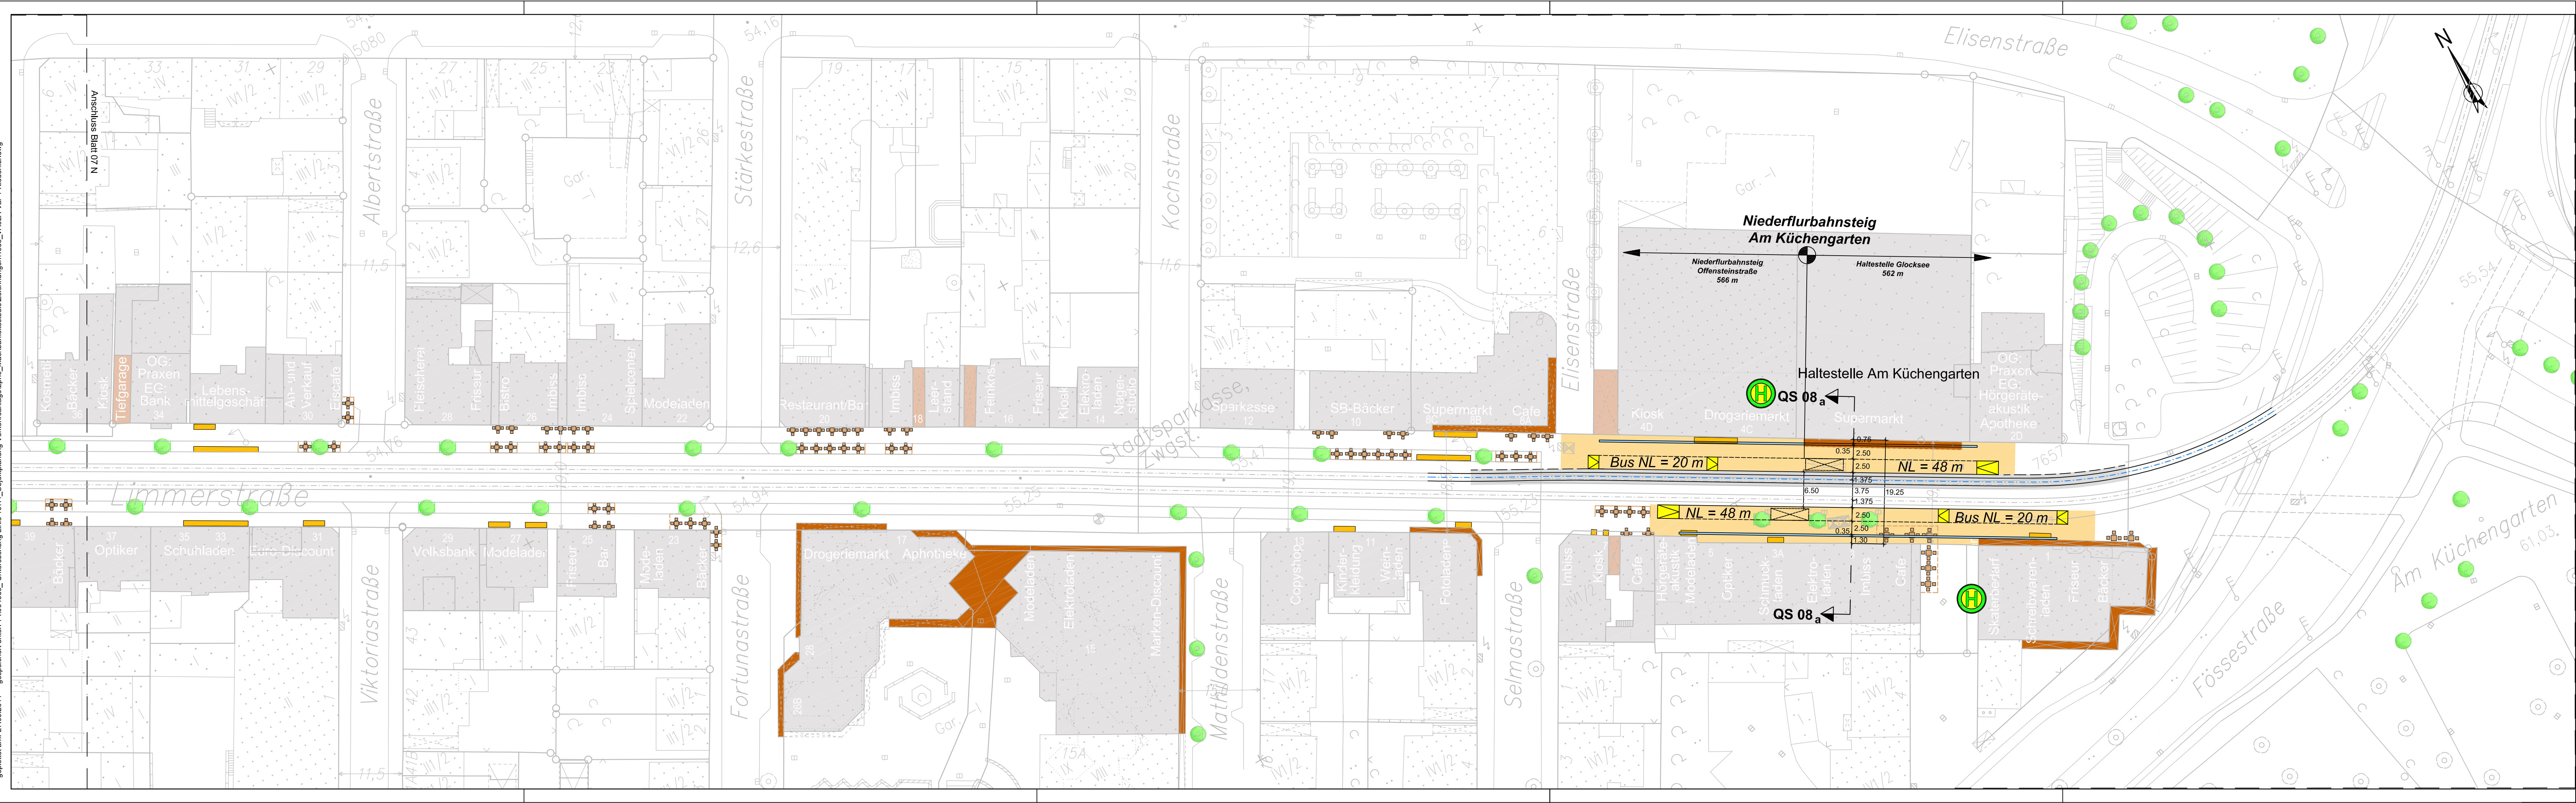

### Legende

- Fahrbahn
- Fahrbahn- und Gleisbereich
- besonderer Bahnkörper
- Radweg
- Gehweg, Platten
- Überweg, Rampe, Treppe, Aufgang
- Blindenleitfläche
- Sicherheitsstreifen, Pflaster
- Grünfläche
- Grundstückszufahrt
- Mulde, Entwässerungsrinne
- ✕ Baum entfällt
- Baum neu
- Baum vorhanden
- vorh. Haltestelle
- Vordächer
- Auslagen
- Außengastronomie

# Niederflur

Ind.	Art der Änderung/Ergänzung	Datum	TransTecBau

PNr.: 4639	Entwurfsverfasser:	TransTecBau
Bearb.: Vinken	11/2010	Hannover,
gez.: Böhme	11/2010	Hannover mbH
Zchg.: VA 0 LA 08 N1	Friedr.-Lehner-Weg 1, D-30167 Hannover T: 0511/3995-1000, F: 0511/3995-1299 e-mail: info@transteccbau.de Internet: www.transteccbau.de	

Projekt:	Vorhabenträger:	 Infrastrukturgesellschaft Region Hannover GmbH
Blatt:	Hannover,	

Anl.:	Blatt:	<b>Stadtbahnstrecke D-West</b> <b>Untersuchung Linie 10</b> <b>Niederflurbahnsteige - Variante 1</b> <b>- Machbarkeitsstudie -</b> <b>Lageplan 08 N1</b>
Größe:	B: 29,7 cm L: 116 cm F: 0,34 m²	
Machbarkeitsstudie		
Verkehrsanlagenplanung		
M 1: 500		