Basisdaten: Stadtkarte 1:1000
© Landeshauptstadt Hannover - Geoinformation

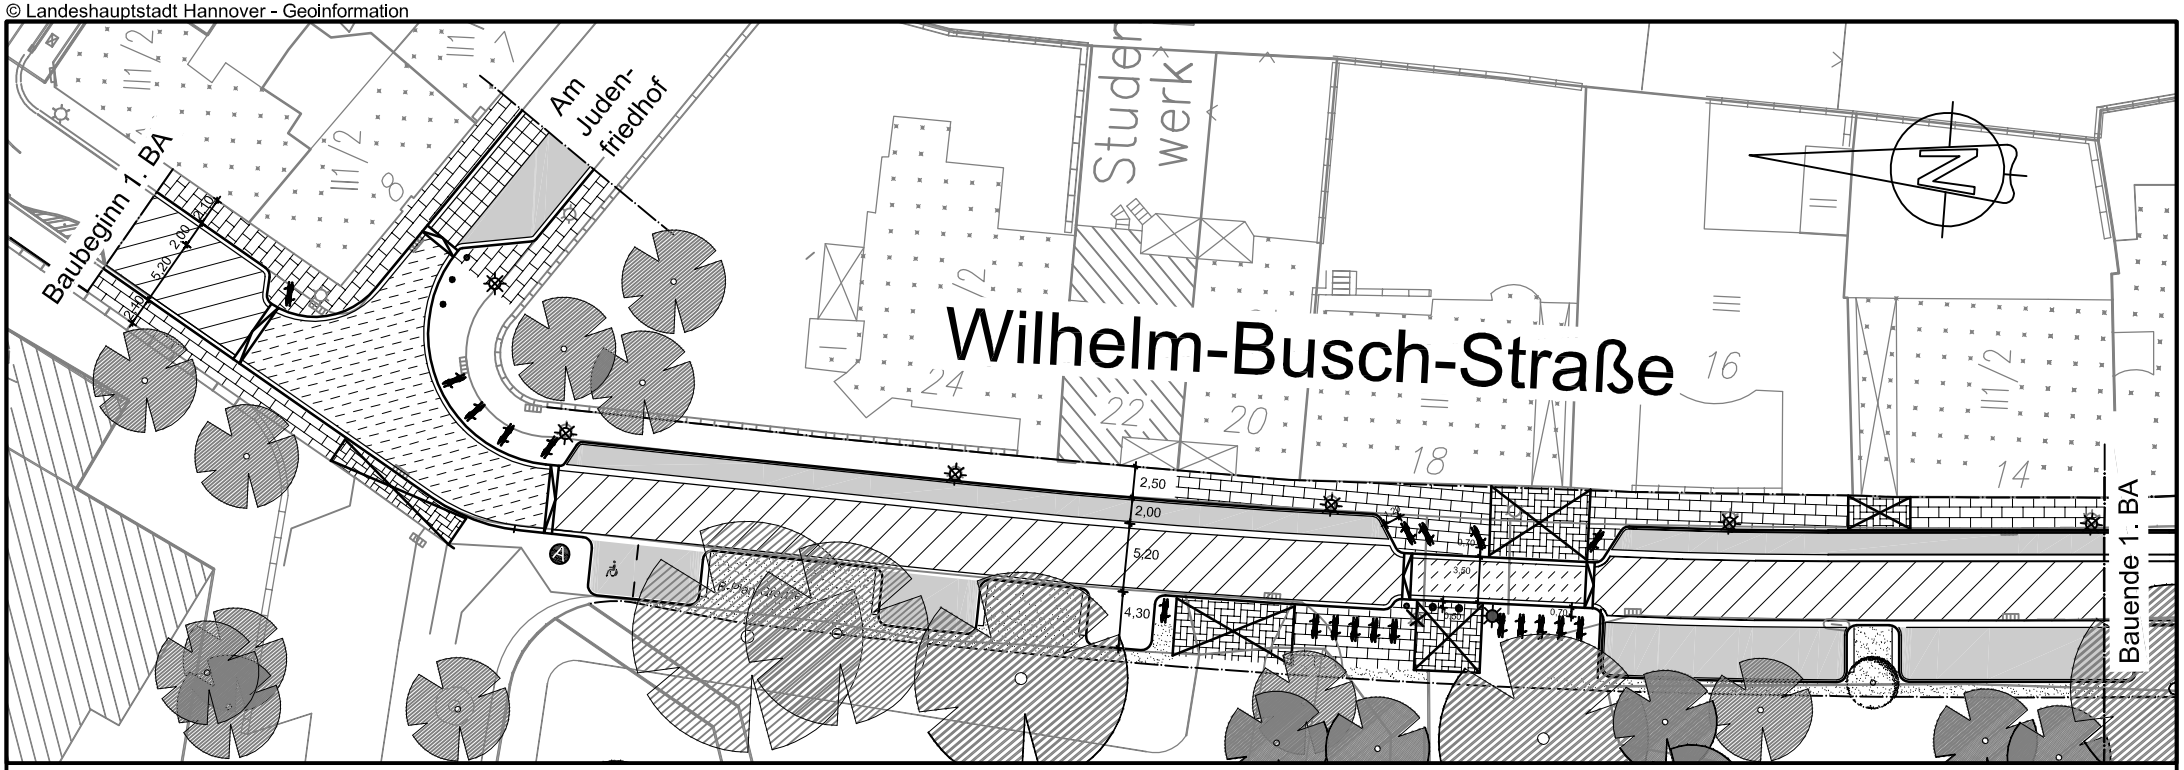

Legende

- Fahrbahn : Asphalt
- Fahrbahn : Natursteinpflaster
- Aufpflasterung : Betonrechteckpflaster
- Rampen : Betonfertigteile
- Parken : Natursteinpflaster
- Überfahrt : Betonrechteckpflaster
- Gehweg : Betonrechteckpflaster
- Grünfläche
- Baum vorh.
- Baum neu
- Fahrradbügel
- Poller , verzinkt , feststehend
- Leuchten neu
- Leuchten vorh. , umsetzen

FACHBEREICH TIEFBAU
Straßenplanung
66.21
Mai 2010
Änderungen vorbehalten !

Anlage 1 zur Drucksache Nr. / 2010