


Basisdaten: Stadtkarte 1:1000  
© Landeshauptstadt Hannover - Geoinformation

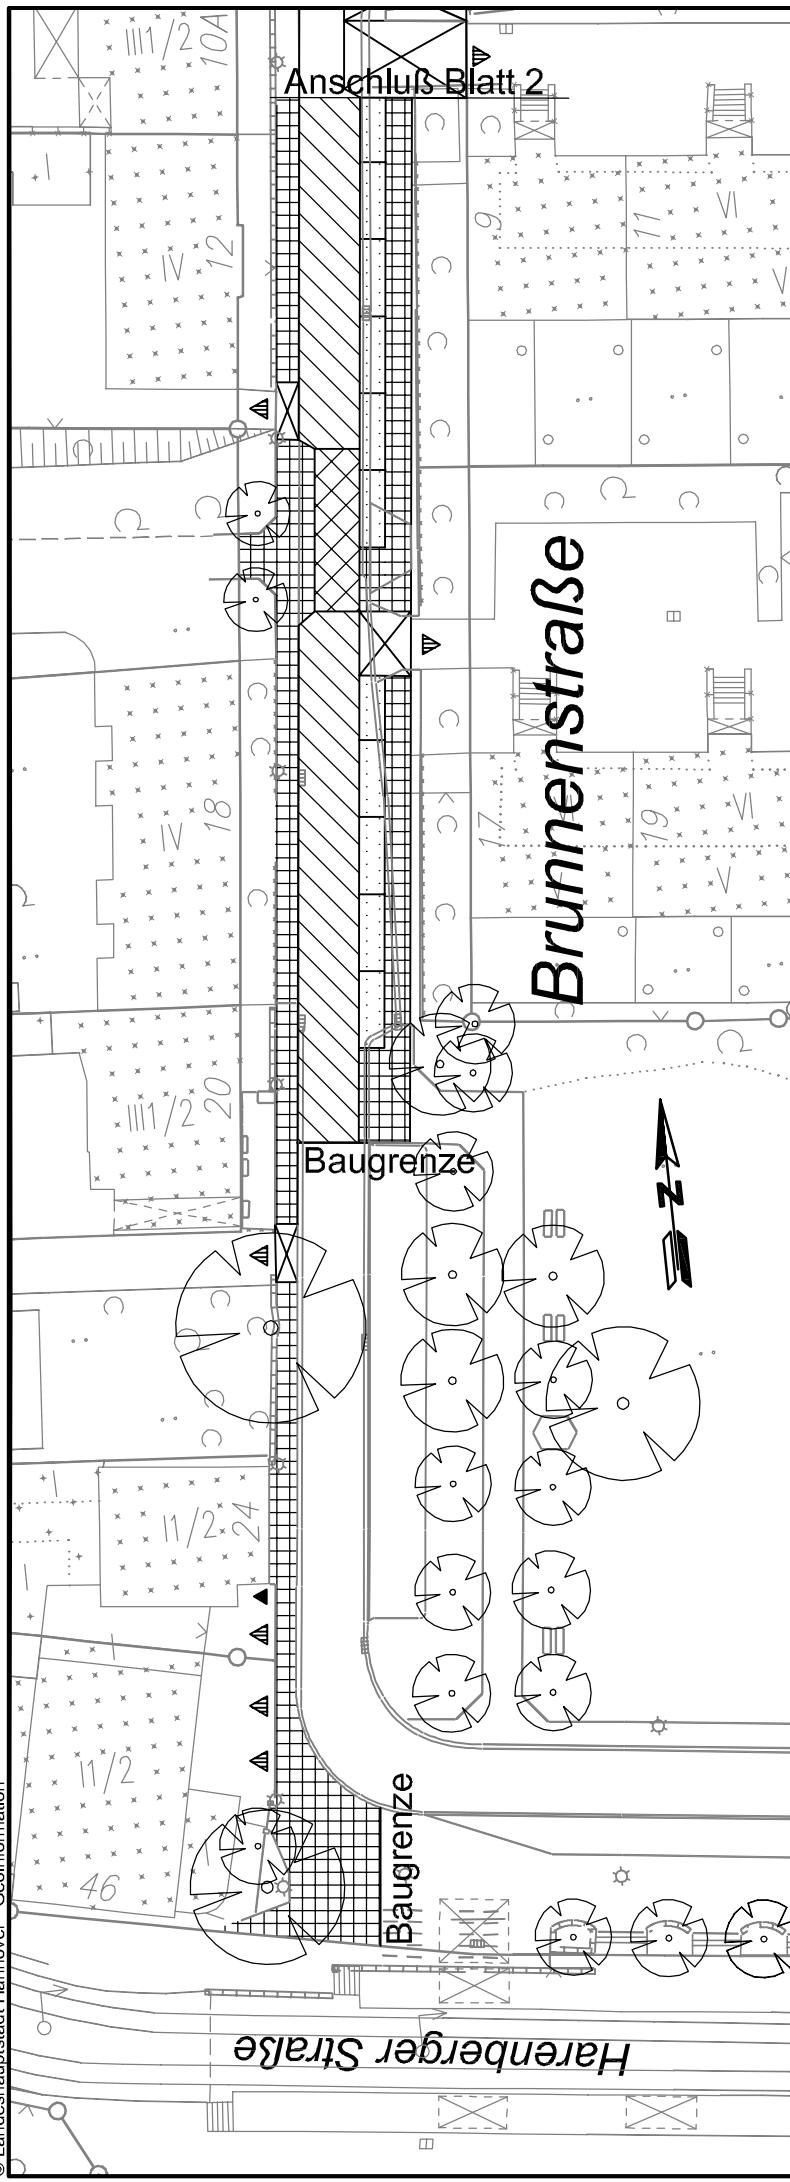

**FACHBEREICH TIEFBAU**  
**Straßenplanung**  
66.21  
Mai 2010  
Änderungen vorbehalten !

**Zeichenerklärung**

- |  |                       |  |                 |
|--|-----------------------|--|-----------------|
|  | Eingang / Einfahrt    |  | Überfahrt       |
|  | gepl. / vorh. Leuchte |  | Gehweg          |
|  | gepl. Baum            |  | Fahrbahn        |
|  | vorh. Baum            |  | Auffpflasterung |
|  | gepl. Sitzbänke       |  | Parken          |
|  | gepl. Wartehäuschen   |  |                 |
|  | gepl. WC-Häuschen     |  |                 |