Basisdaten:Stadtkarte 1:1000
© Landeshauptstadt Hannover - Geoinformation

AutoCAD 2012 | Landeshauptstadt Hannover | Fachbereich Tiefbau | Rudolf-Hillebrecht-Platz 1 | 30159 Hannover

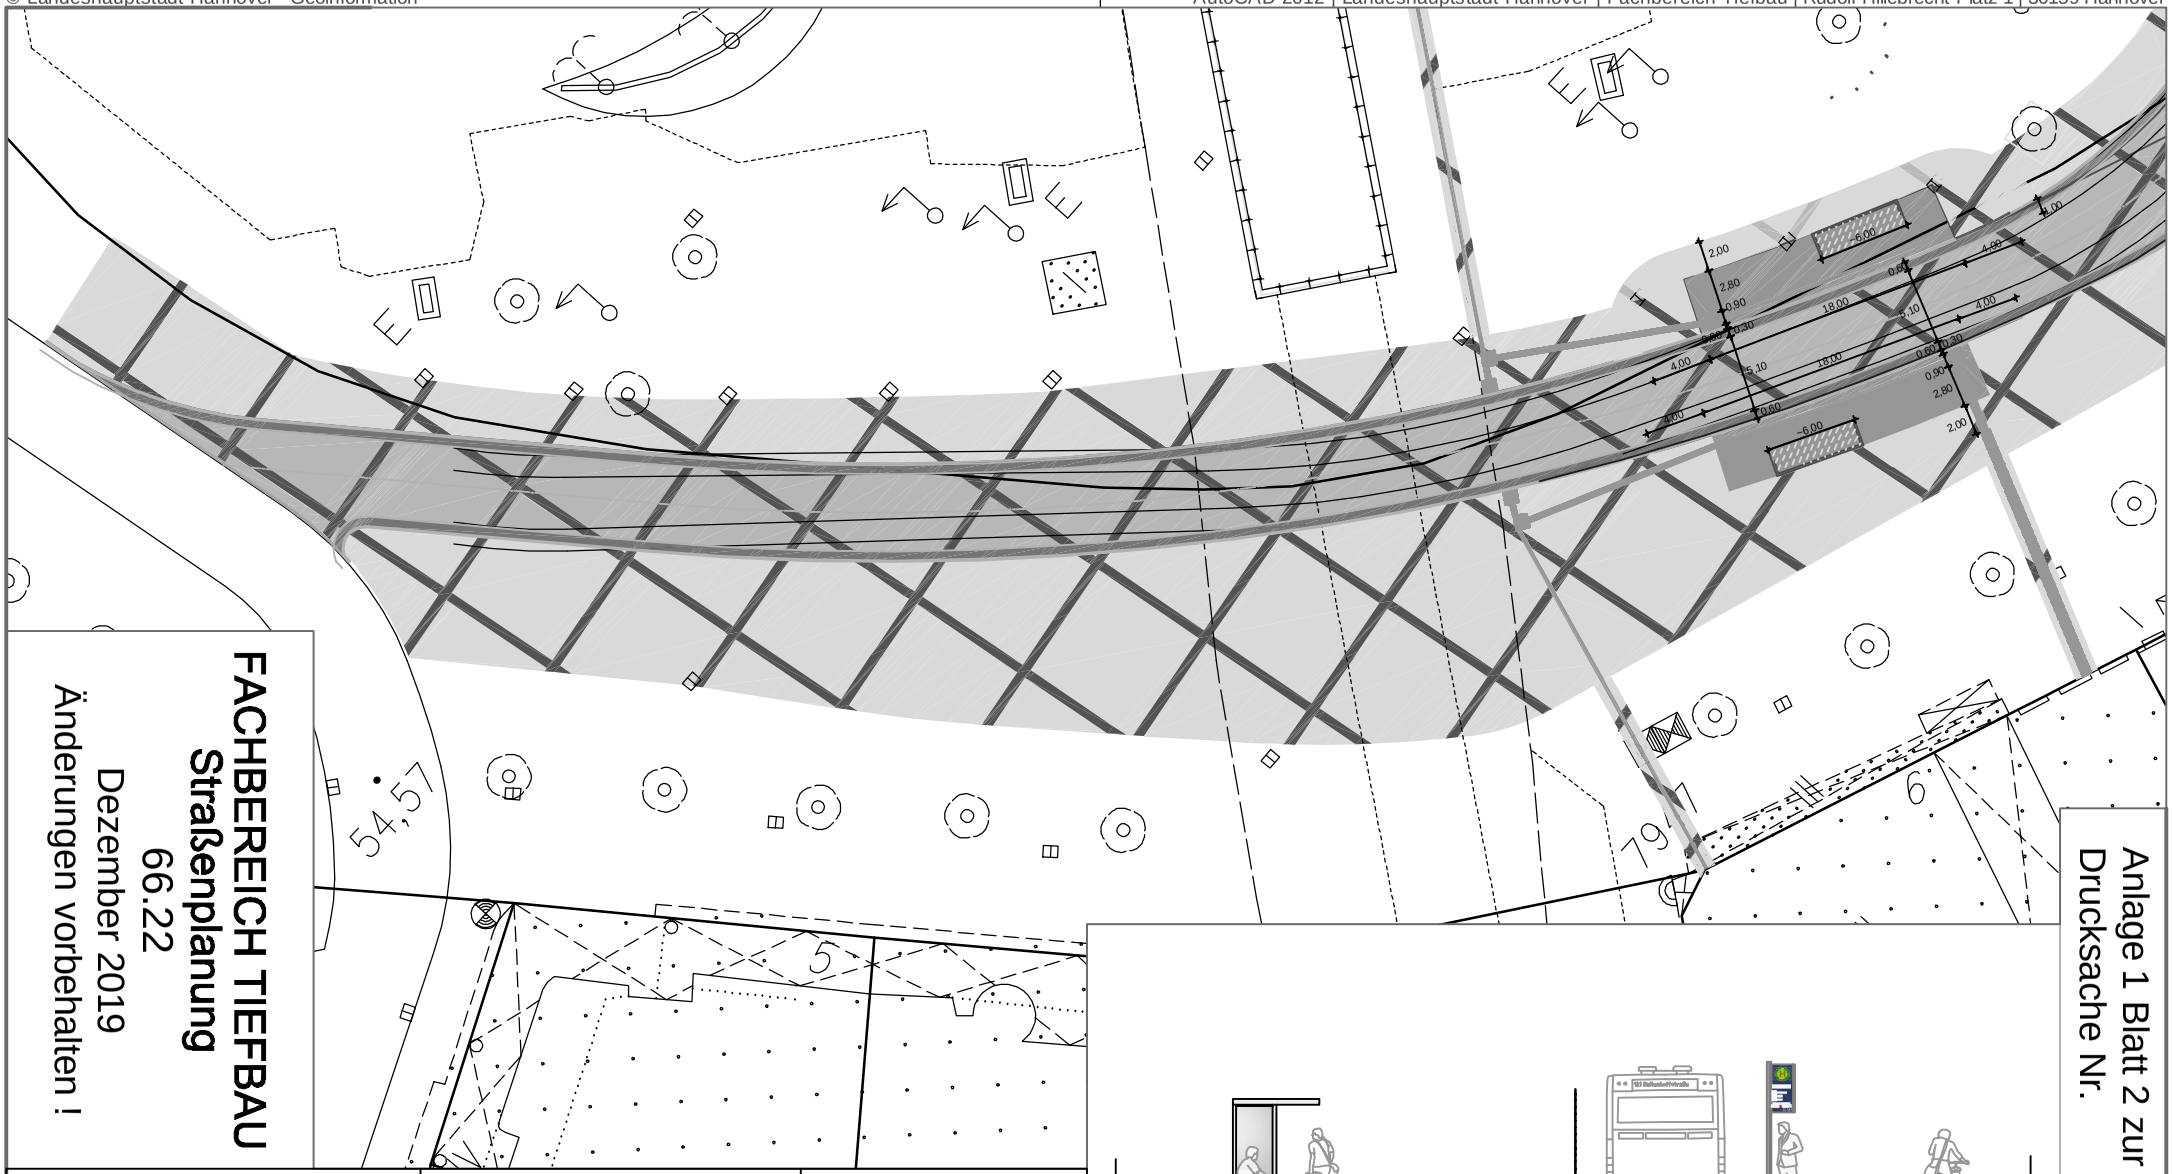

FACHBEREICH TIEFBAU
Straßenplanung
66.22

Dezember 2019

Änderungen vorbehalten !

Farbflächen			
Busspur, Fahrbahn		Fahrbahn, Asphalt	
Busspur, Bänderung		Bushaltestelle	
Gosse		Wartehäuschen	
Platzfläche		Radweg	
		Gehweg	

Symbole

- Baum geplant
- Baum vorh.
- Lichtsignalanlage

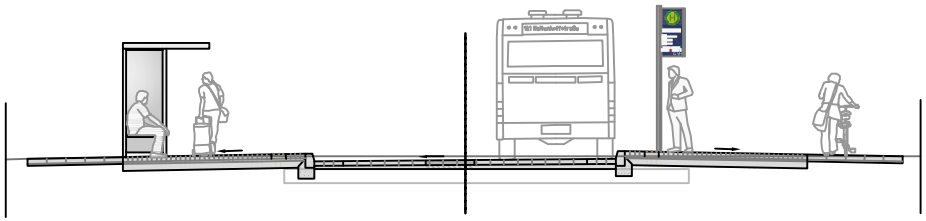

Anlage 1 Blatt 2 zur
Drucksache Nr. / 2019