Basisdaten:Stadtkarte 1:1000
© Landeshauptstadt Hannover - Geoinformation

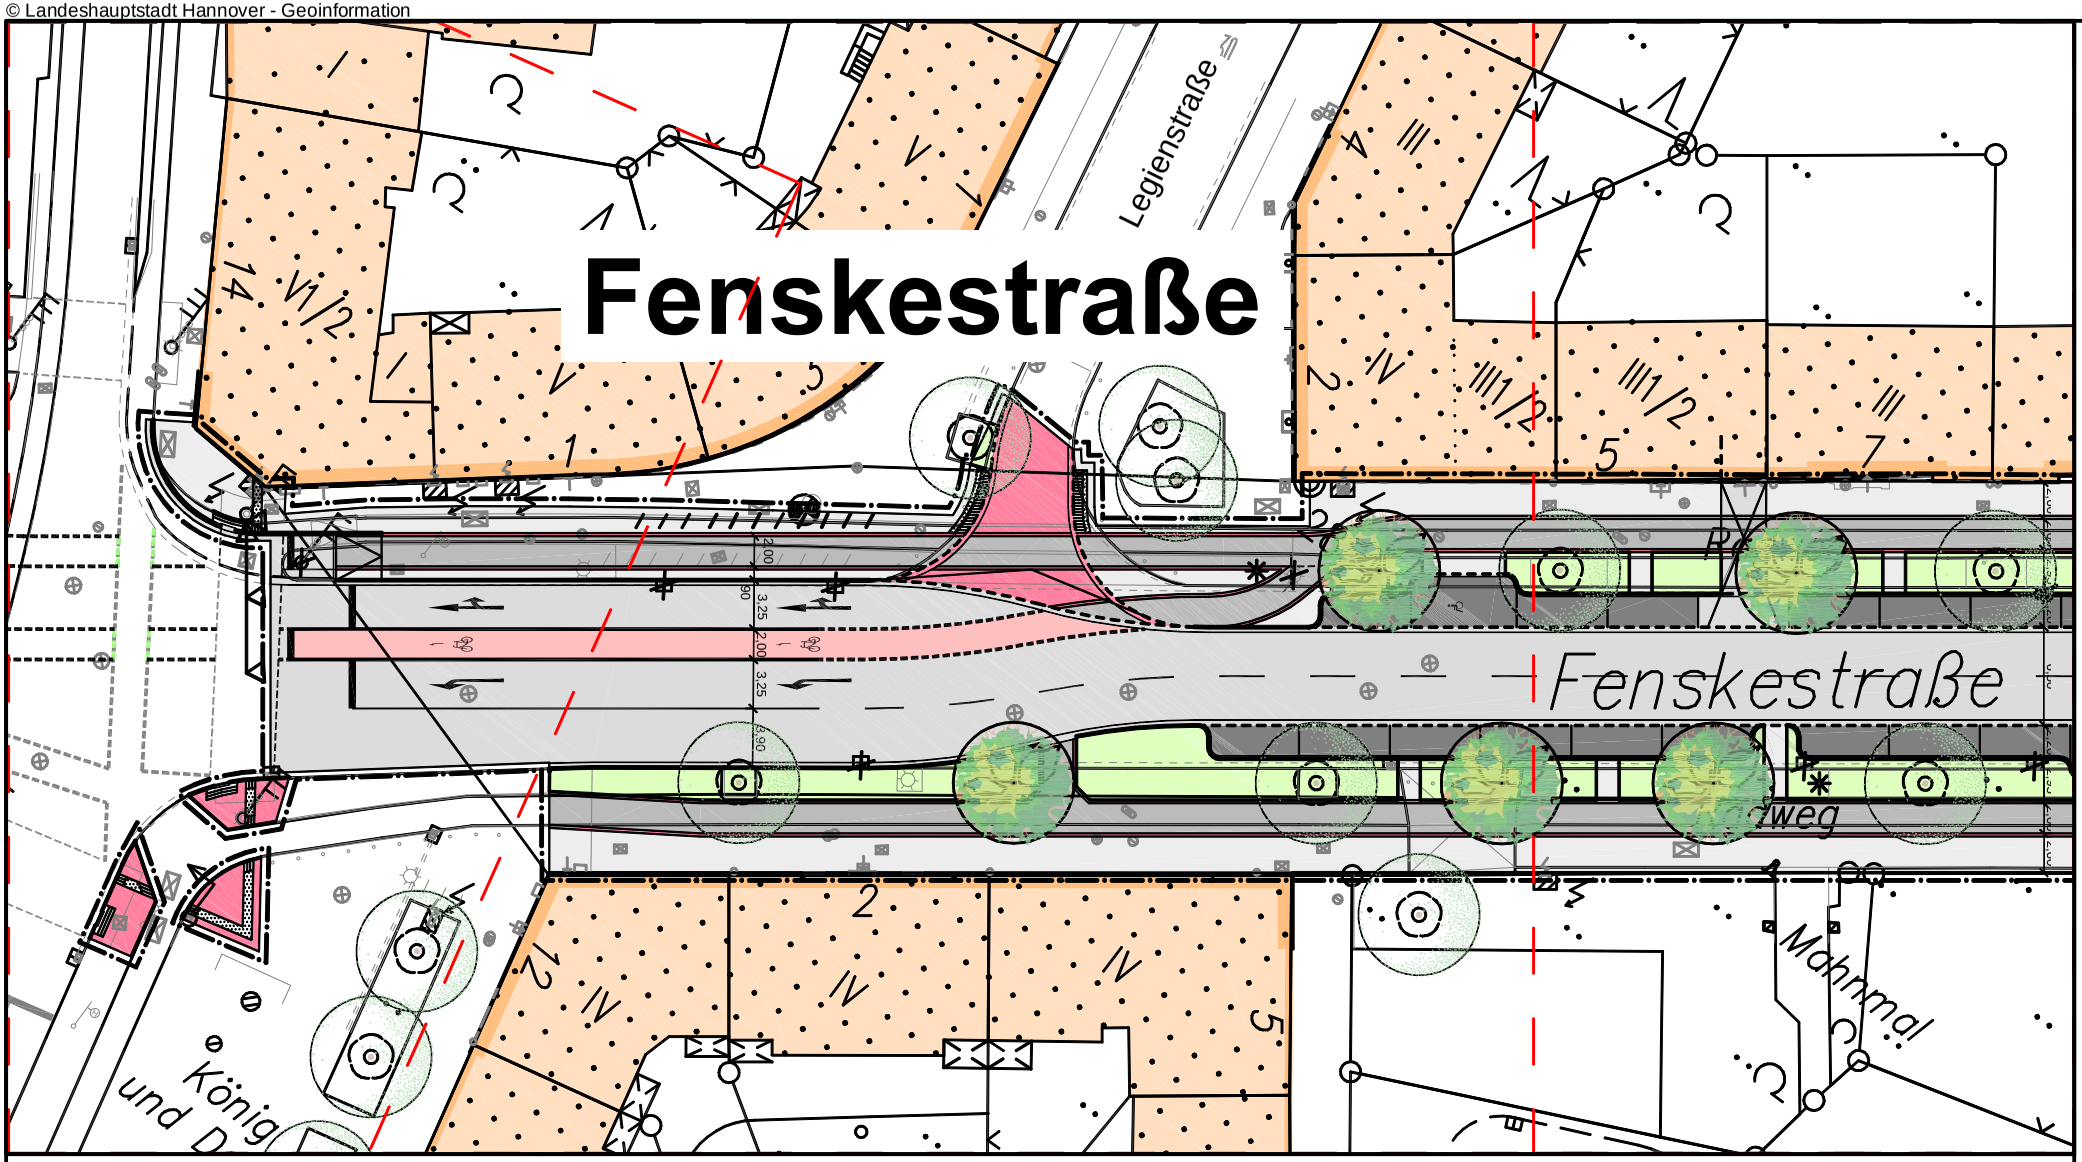

Gehweg (40/40/6)
Richtungsfeld (Rippenplatte)
Sperrfeld (Rippenplatte)
Auffindestreifen (Noppenplatte)
Radweg (20/10/6; mit Klinker)
kombinierter Geh-/Radweg (20/10/6)
Sicherheitsstreifen (20/10/6)
Bushaltestelle (Klinker)
Aufpflasterung (Klinker)
Aufpflasterung (20/10/10)
Überfahrt (20/10/8)
Parken (20/10/8)
neue Leuchte
neue LSA
Fahrradbügel
vorh. Baum
neuer Baum
Sitzmauer

FACHBEREICH TIEFBAU
Straßenplanung
66.22
Juli 2017
Änderungen vorbehalten !

Anlage 1.2 zur
Drucksache Nr.
/ 2017