


Anlage 2 zur Drucksache
Lageplan Hochbahnsteig HCC

/2017

nächste Haltestelle Zoo 450 m

nächste Haltestelle Clausewitzstraße 950 m

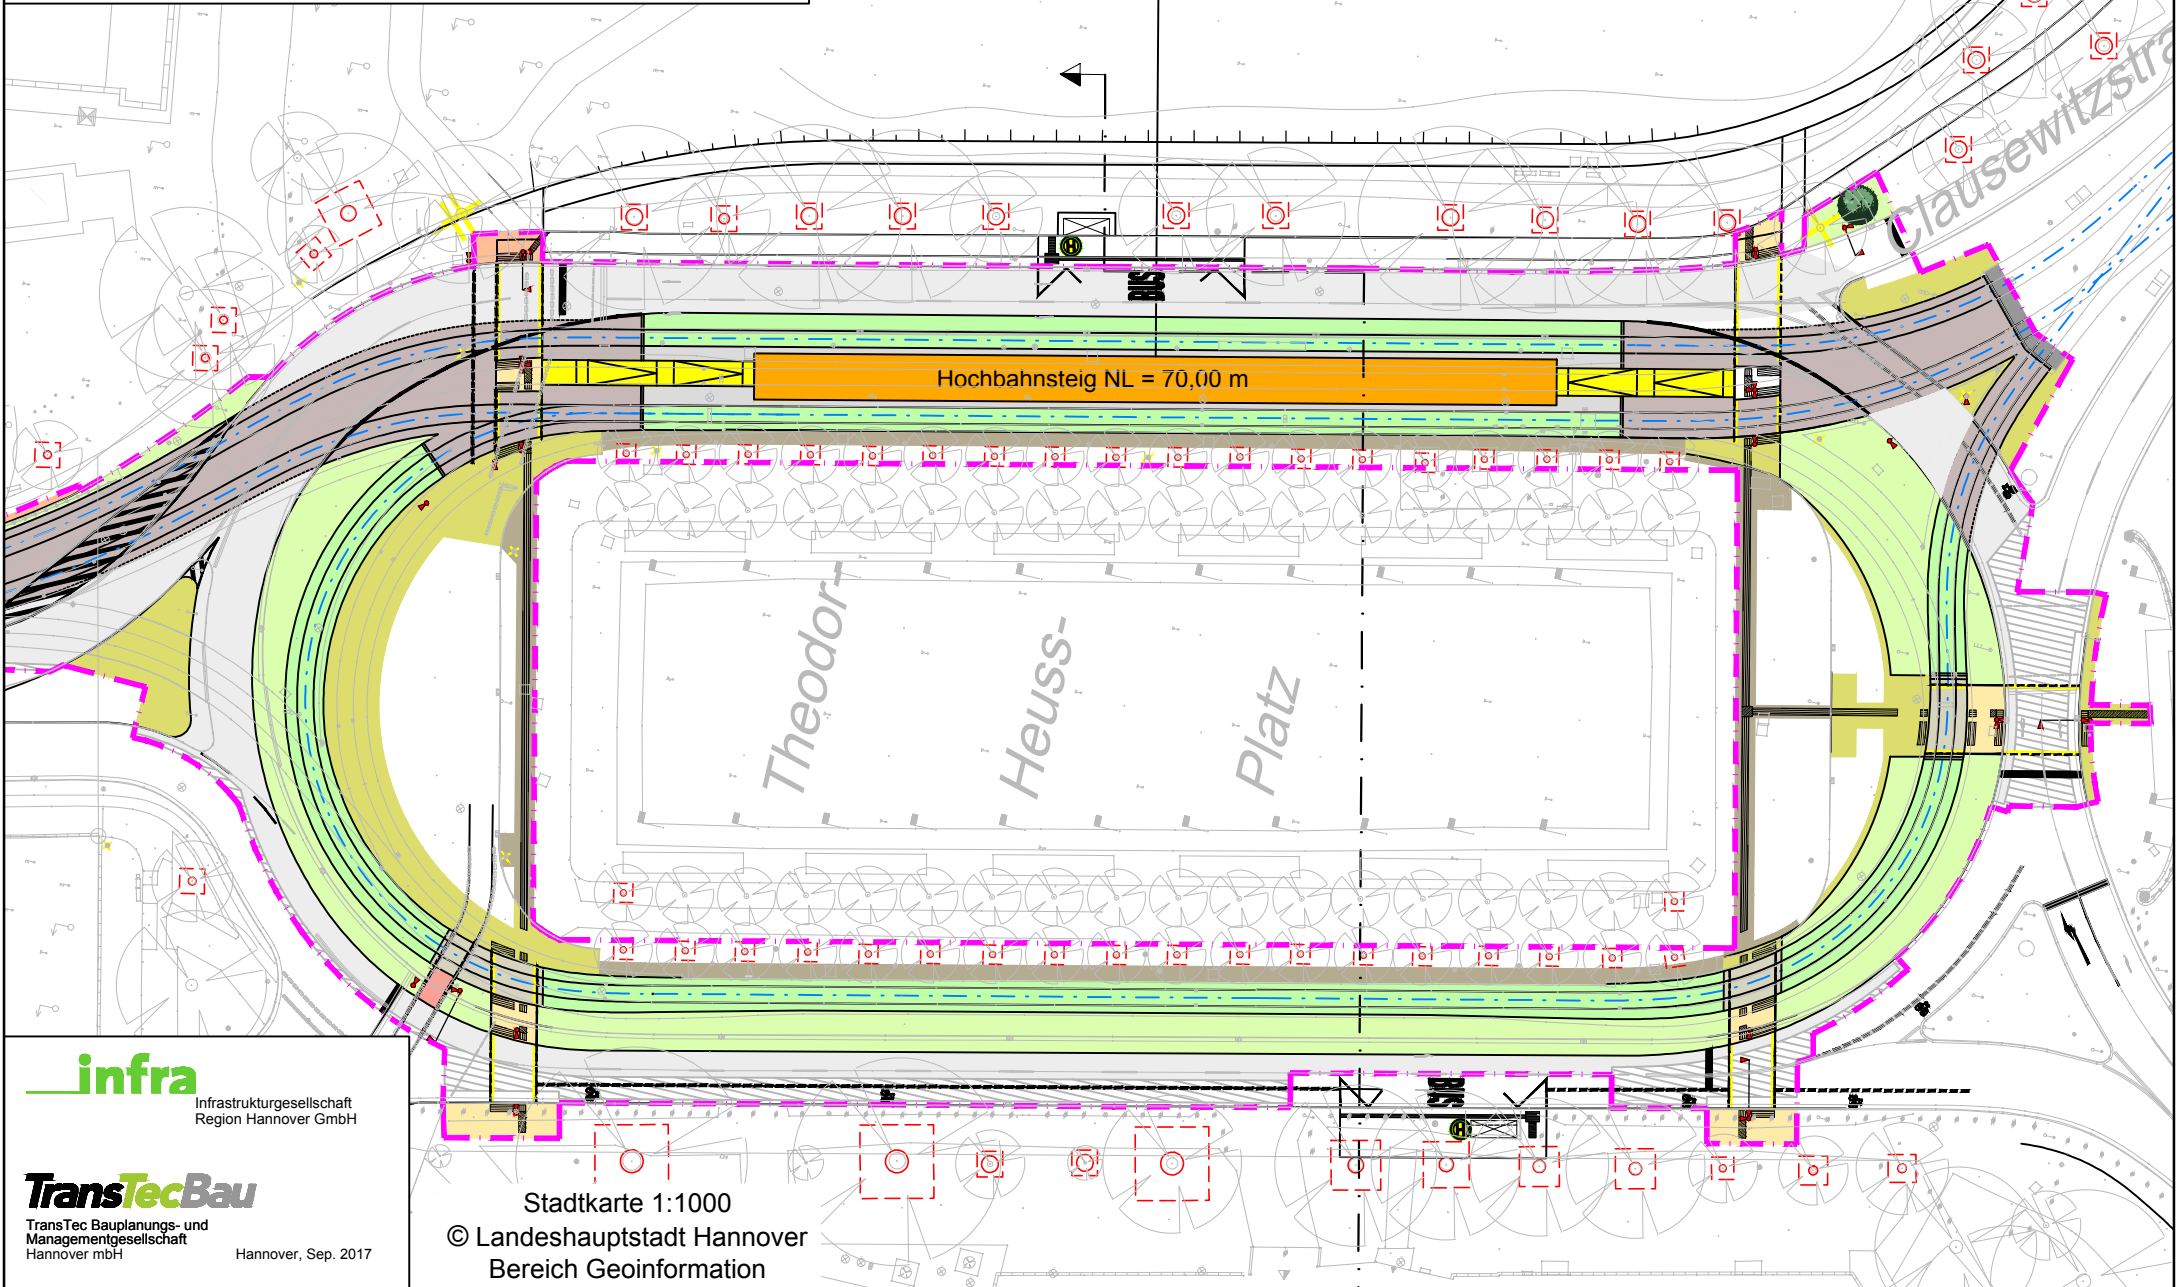

infra

Infrastrukturgesellschaft
Region Hannover GmbH

TransTecBau

TransTec Bauplanungs- und
Managementgesellschaft
Hannover mbH

Hannover, Sep. 2017

Stadtkarte 1:1000

© Landeshauptstadt Hannover
Bereich Geoinformation