


Anlage 3 zur Drucksache /2017

Lageplan Hochbahnsteig HCC - Kostenanteil LHH

nächste Haltestelle Zoo 450 m nächste Haltestelle Clausewitzstraße 950 m

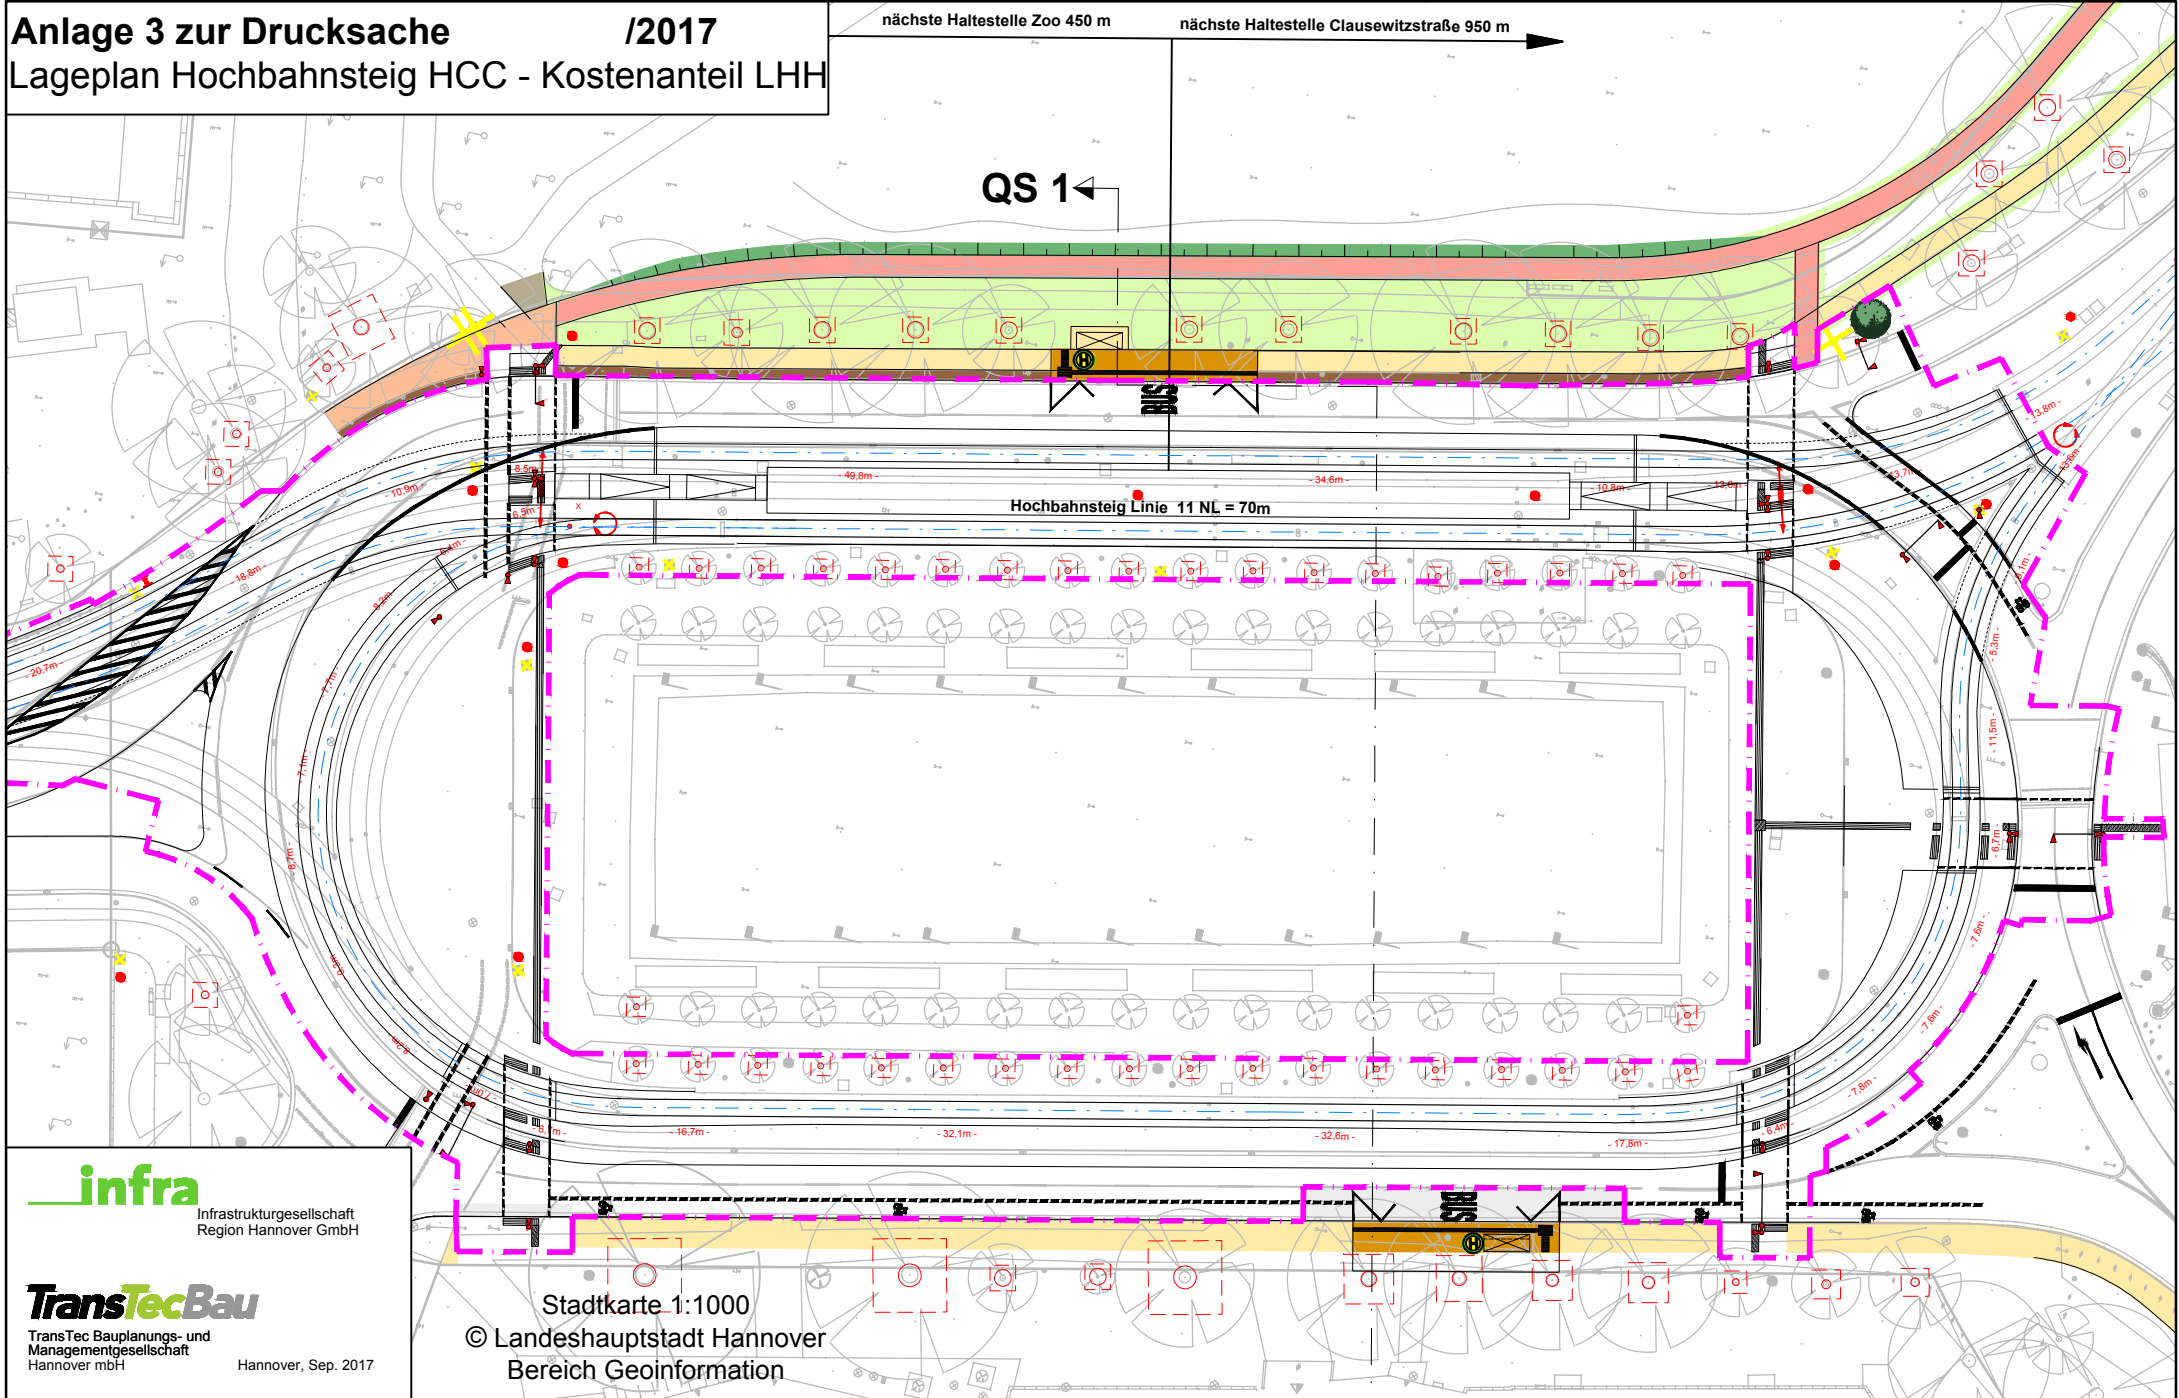

infra
Infrastrukturgesellschaft
Region Hannover GmbH

TransTecBau
TransTec Bauplanungs- und
Managementgesellschaft
Hannover mbH

Stadtkarte 1:1000
© Landeshauptstadt Hannover
Bereich Geoinformation

Hannover, Sep. 2017