




AutocAD 2002 | Landeshaupstadt Hannover | Fachbereich Bauen | Rudolf-Hilberich-Platz | 30159 Hannover



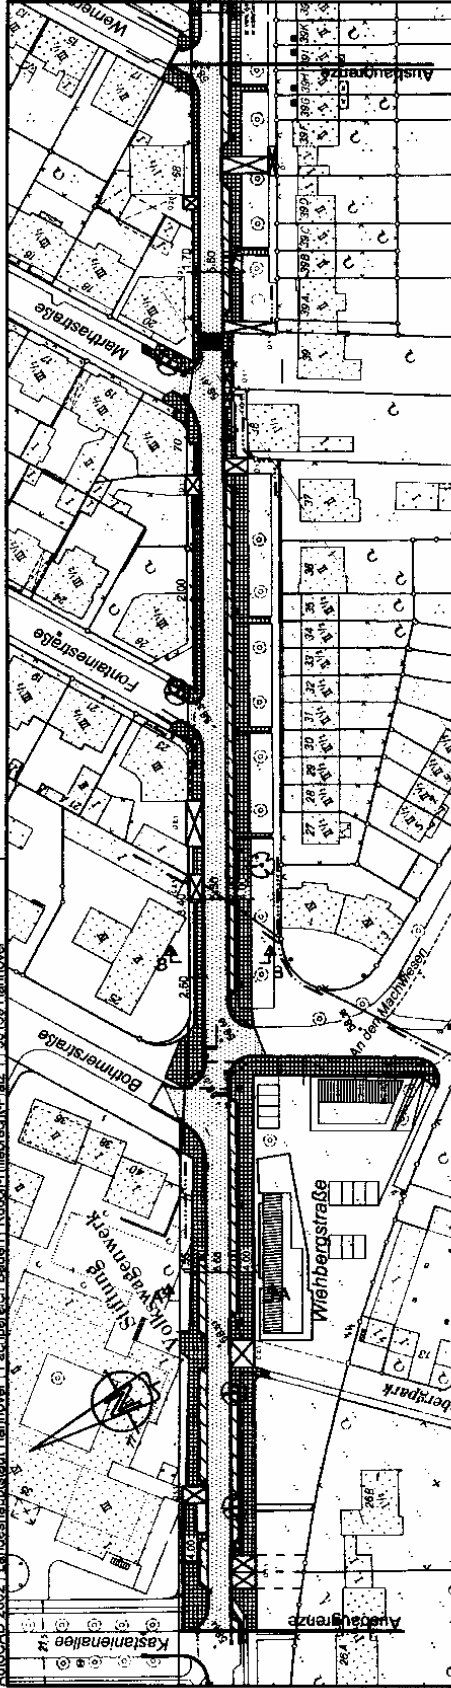



Schnitt A - A

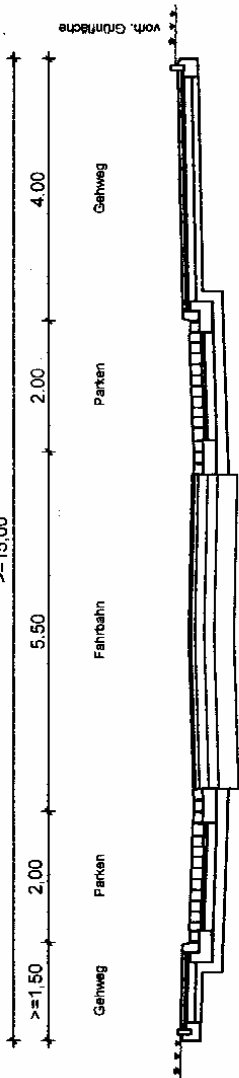

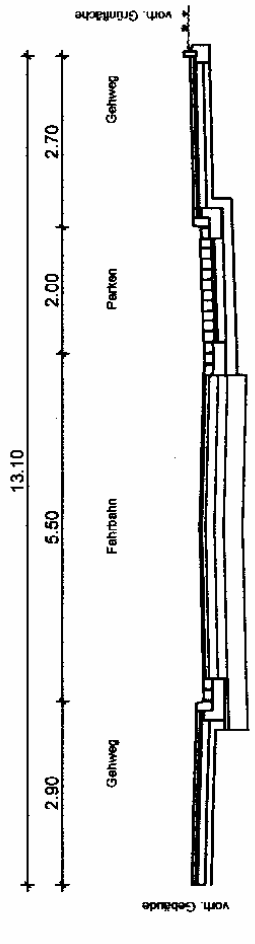Schnitt B - B



Legende

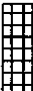-  Fahrbahn, bituminös
-  Parken, Pflaster
-  Gehweg
-  Überfahrt

Anlage 1 zur
Drucksache Nr.

/ 2005

FACHBEREICH BAUEN
Straßenplanung
66.21

Januar 2005
Änderungen vorbehalten !