AutoCAD 2015 | Landeshauptstadt Hannover | Fachbereich Tiefbau | Rudolf-Hillebrecht-Platz 1 | 30159 Hannover

Basisdaten:Stadtkarte 1:1000
© Landeshauptstadt Hannover - Geoinformation

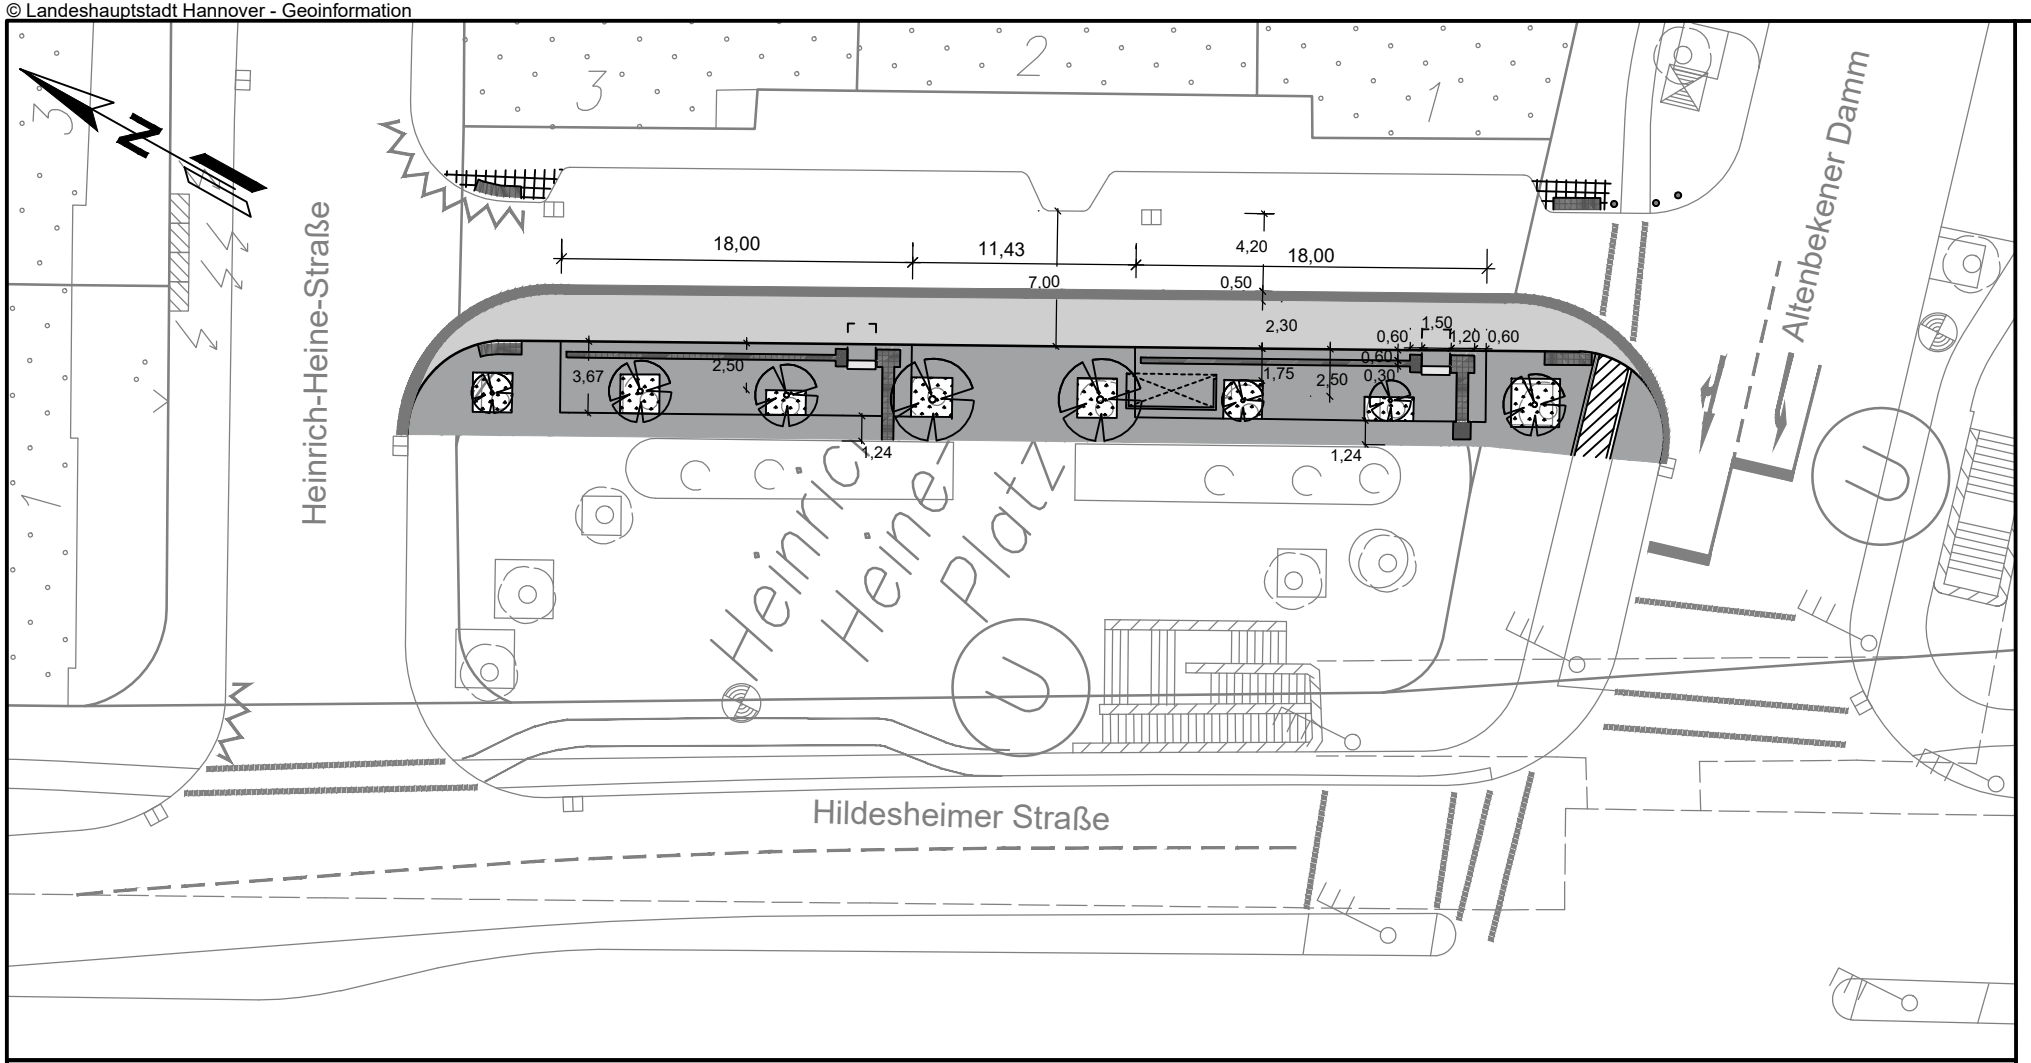

Legende

- Busspur, Beton
- Wartebereich / Gehweg, Klinkerpflaster
- Radweg, Betonsteinpflaster
- monolithische Rinne
- Gehweg, Betonplatten
- vorh. Witterungsschutzdach
- Bodenindikator
- taktiles Leitsystem
- Lademast
- Baumscheibe
- vorh. Baum
- vorh. Poller

FACHBEREICH TIEFBAU
Straßenplanung
66.21
Oktober 2020
Änderungen vorbehalten !

Anlage 1 zur Drucksache Nr.