Basisdaten:Stadtkarte 1:1000
© Landeshauptstadt Hannover - Geoinformation

AutoCAD 2012 | Landeshauptstadt Hannover | Fachbereich Tiefbau | Rudolf-Hillebrecht-Platz 1 | 30159 Hannover

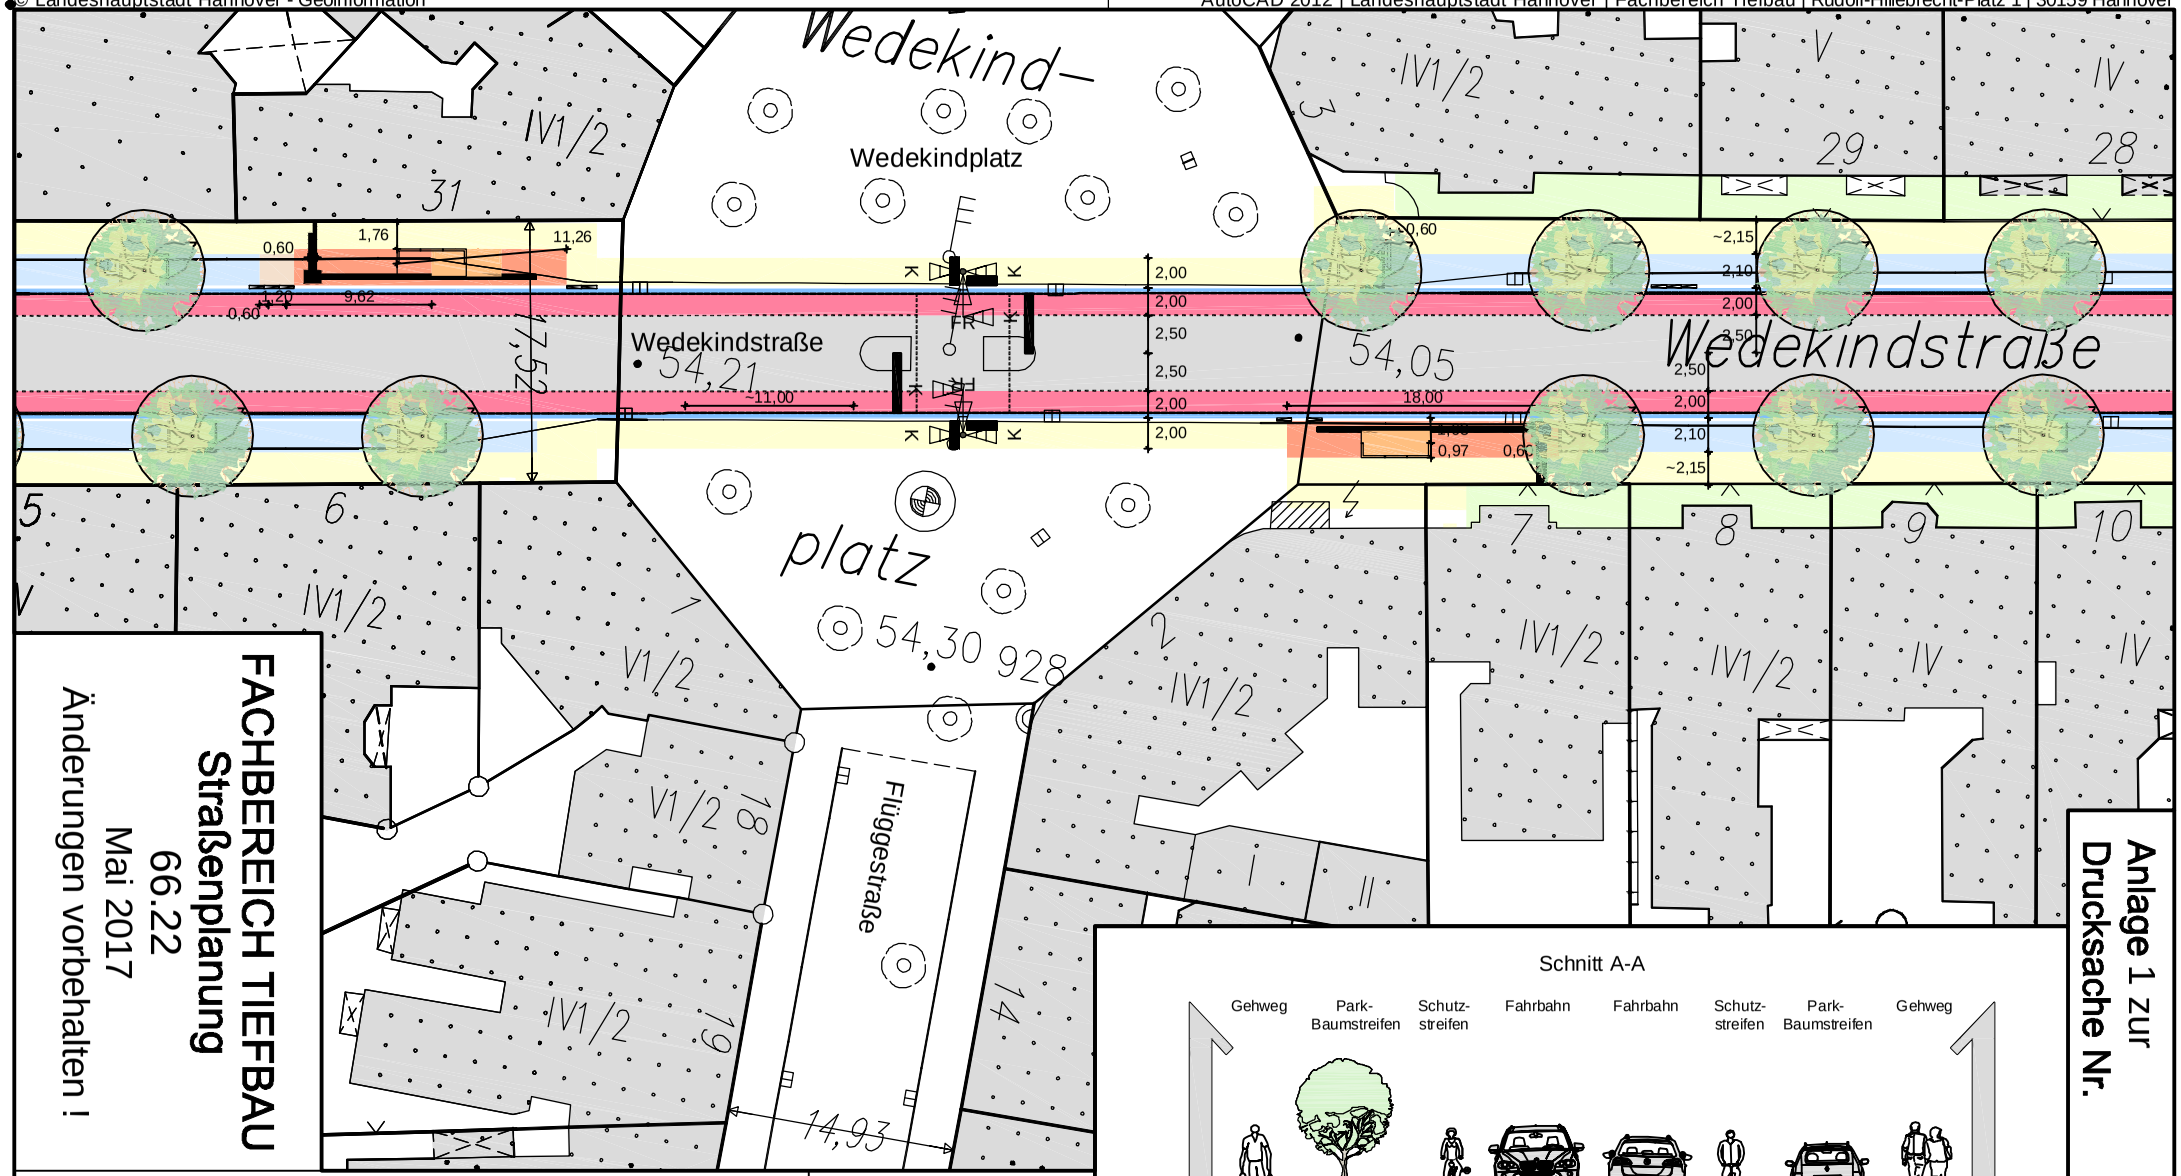

FACHBEREICH TIEFBAU
Straßenplanung
66.22
Mai 2017
Änderungen vorbehalten !

Farbflächen

Fahrbahn		Parkstreifen	
Schutzstreifen		Aufpflasterung	
Gosse		Radweg	
Zufahrt		Gehweg	

Symbole

- Baum geplant
- Baum vorh.
- Lichtsignalanlage

Schnitt A-A

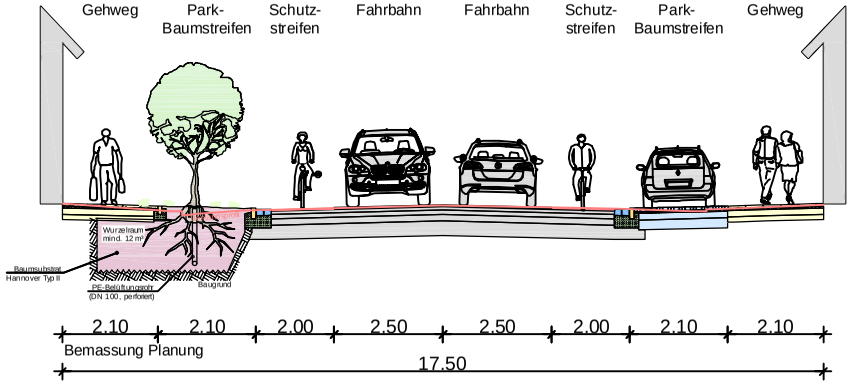

Anlage 1 zur Drucksache Nr. / 2017