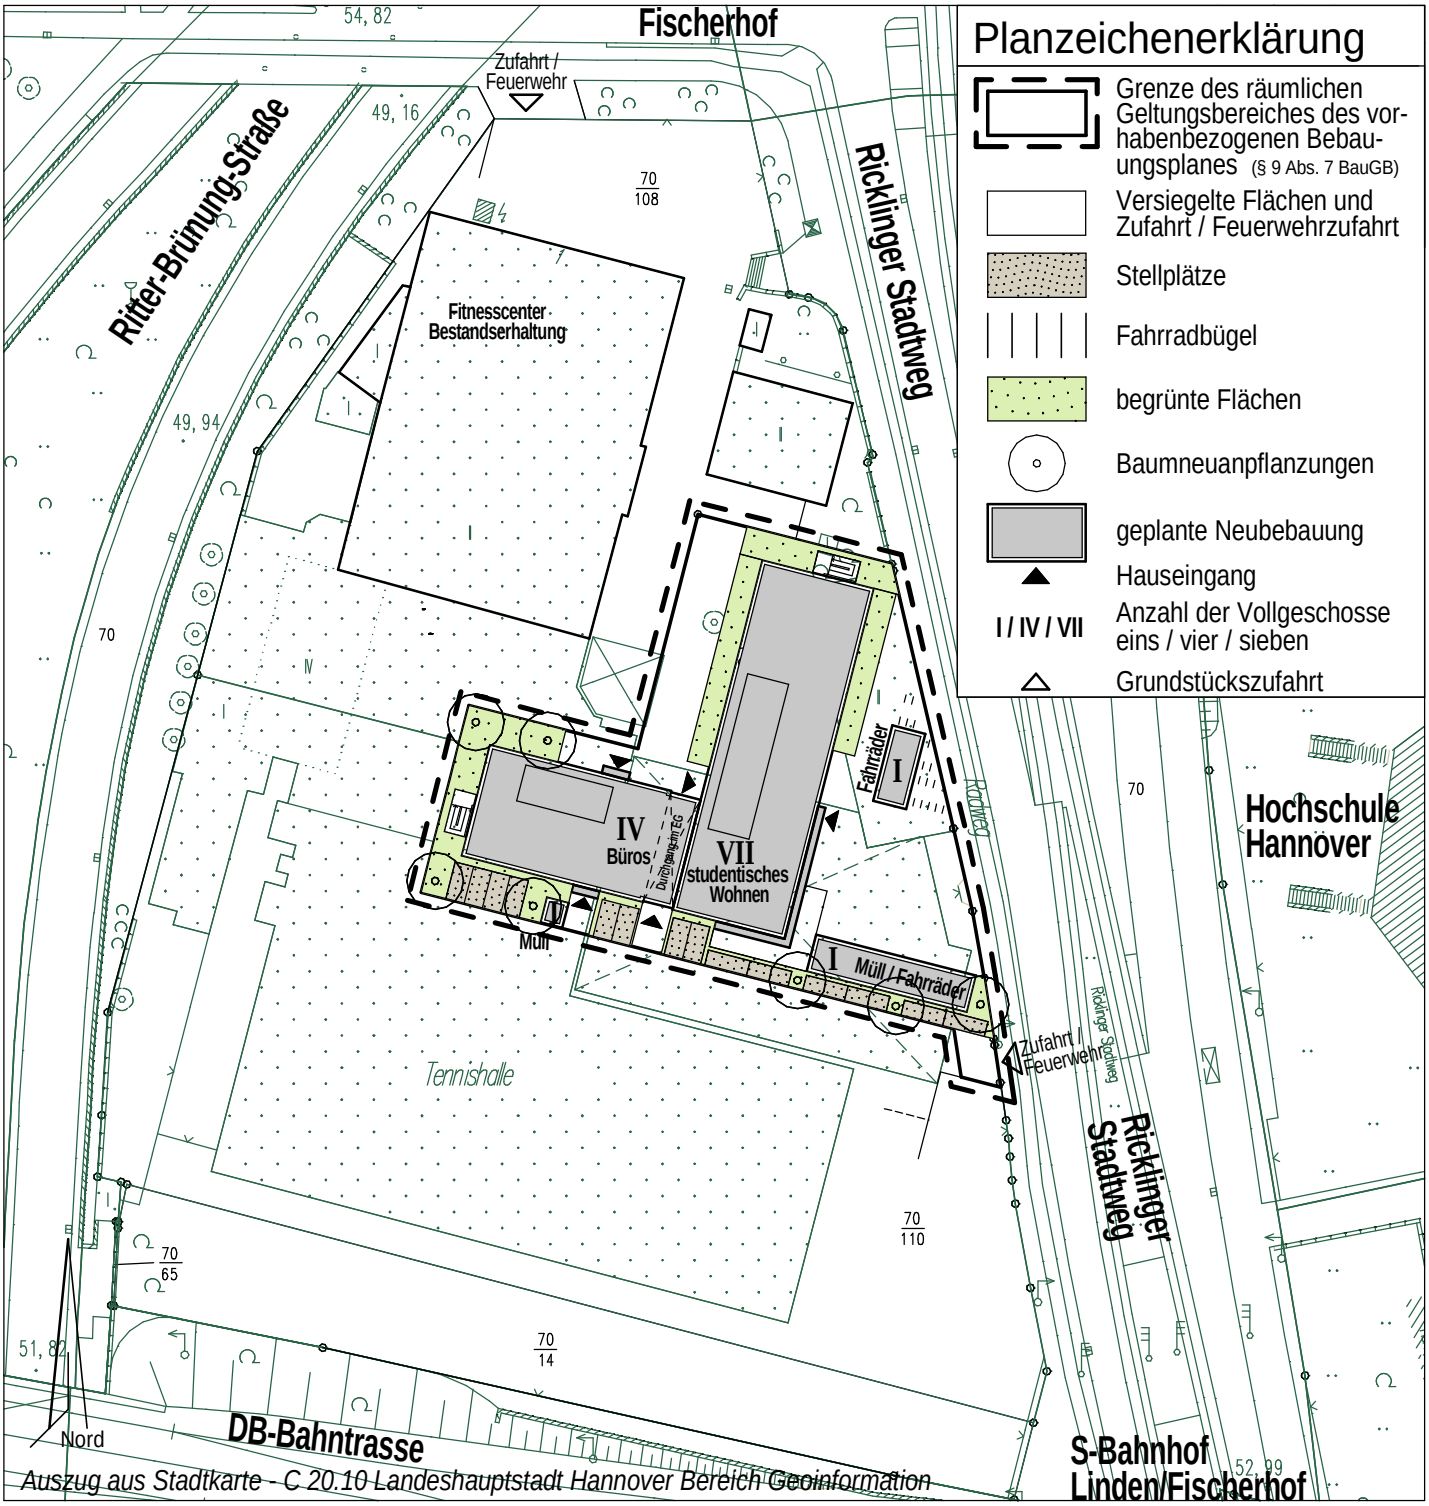

Auszug aus Stadtkarte - C 20.10 Landeshauptstadt Hannover Bereich Geoinformation

Vorhabenbezogener Bebauungsplan Nr.1828
- Studentisches Wohnen am Ricklinger Stadtweg -

Maßstab 1 : 1.000

Für den Planvorschlag	Beschluss über die allgemeinen Ziele und Zwecke der Planung	Öffentliche Unterrichtung und Erörterung
Planung Süd Hannover, den ___.___.2017 Sachgebietsleiter Fachbereich Planen und Stadtentwicklung Hannover, den ___.___.2017 Fachbereichsleiter	Der Stadtbezirksrat 10 (Linden-Limmer) hat die allgemeinen Ziele und Zwecke der Planung am ___.___.2017 beschlossen. Stadtplanung 61.1B Hannover, den ___.___.2017 (Siegel)	Zeitraum: vom ___.___.2017 bis ___.___.2017. Die Bekanntmachung von Ort und Dauer erfolgte in den hannoverschen Tageszeitungen am ___.___.2017. Stadtplanung 61.1B Hannover, den ___.___.2017 (Siegel)