



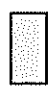

FACHBEREICH TIEFBAU
Straßenplanung

66.21

November 2012
Änderungen vorbehalten!

Basisdaten: Stadtkarte 1:1000
© Landeshauptstadt Hannover - Geoinformalton

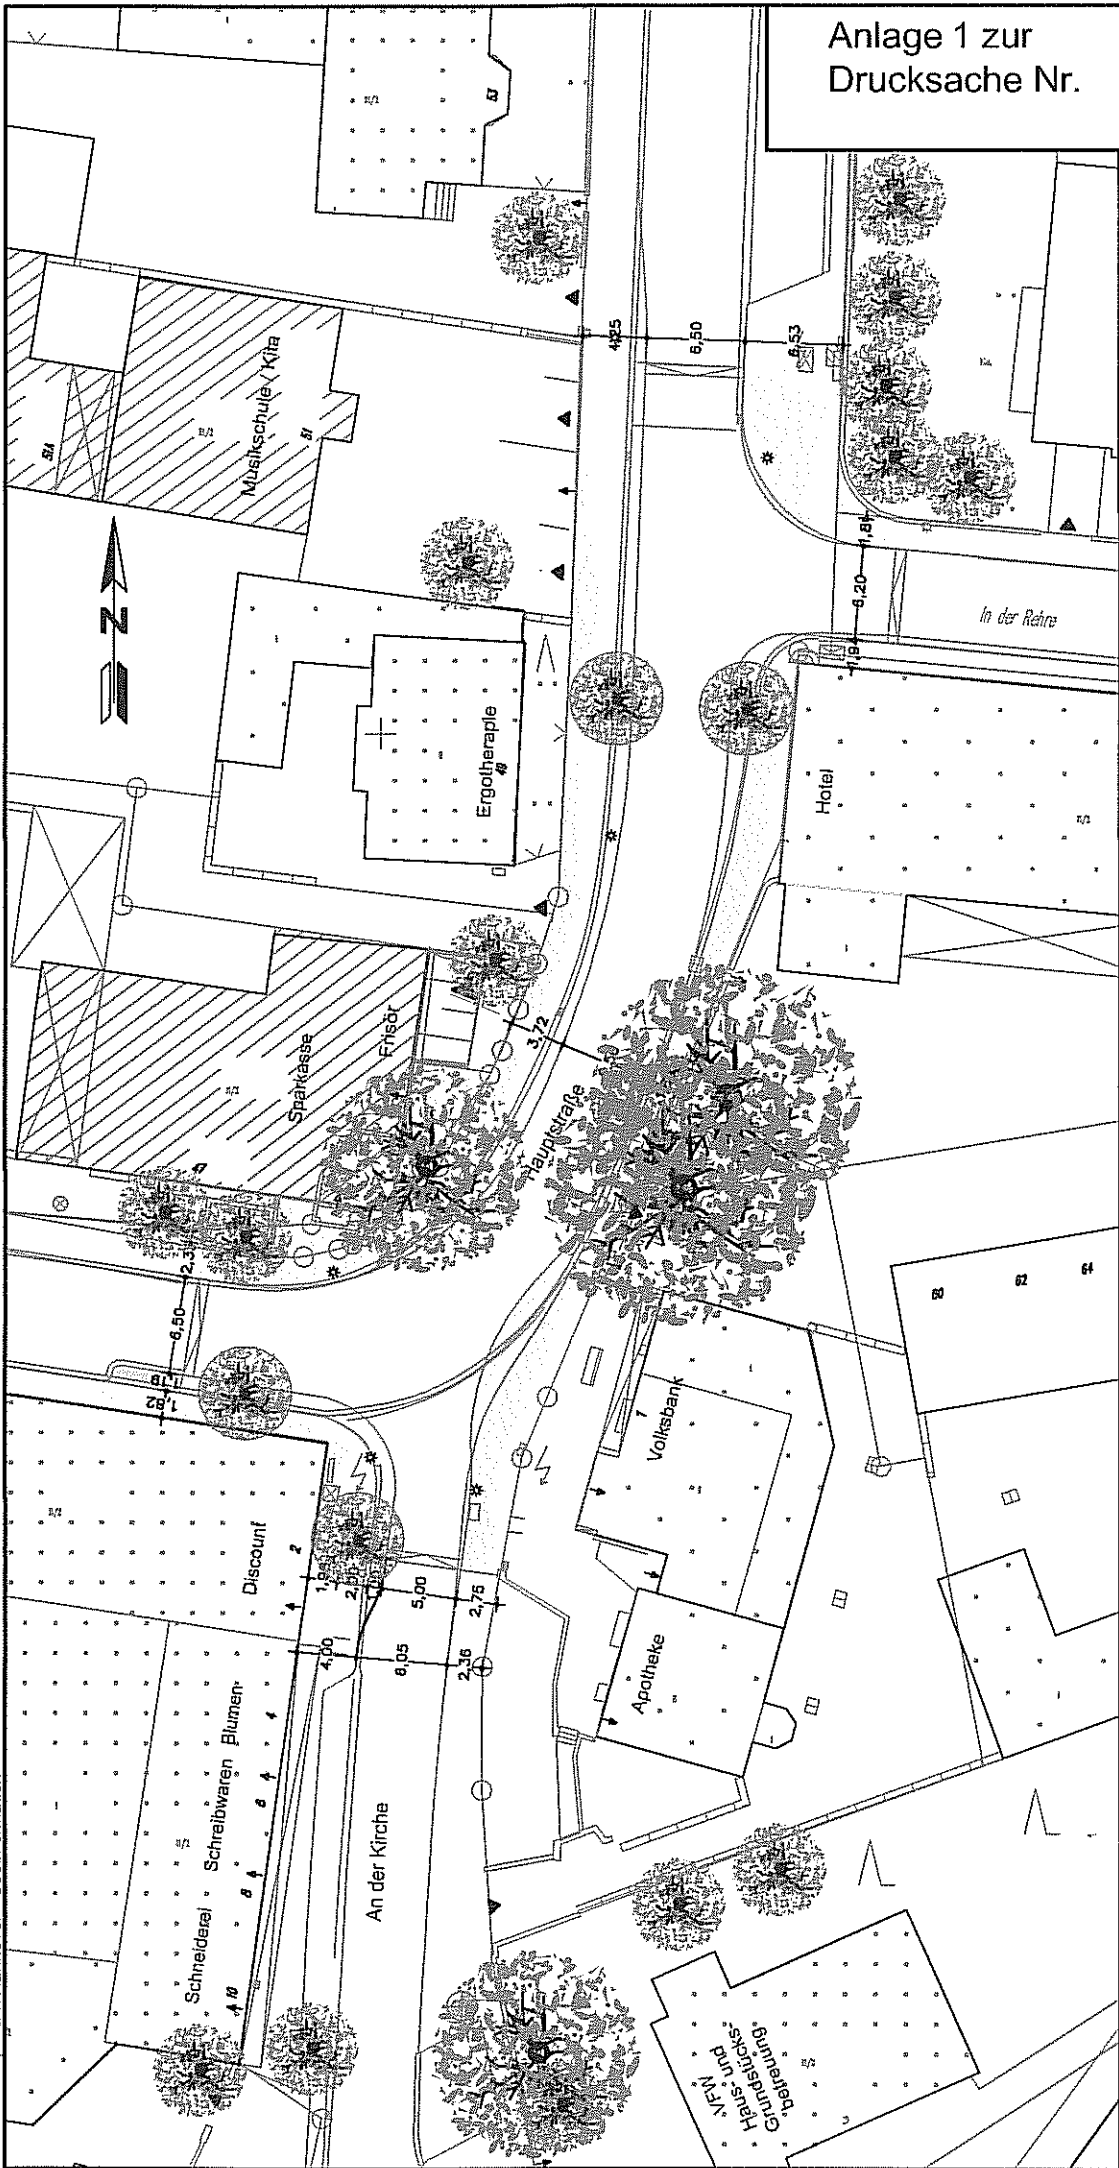

-  Pflaster Fahrbahn
-  Pflaster Gehweg
-  Baum vorhanden
-  Baum geplant
-  Leuchten