Basisdaten: Stadtkarte 1:1000
© Landeshauptstadt Hannover - Geoinformation

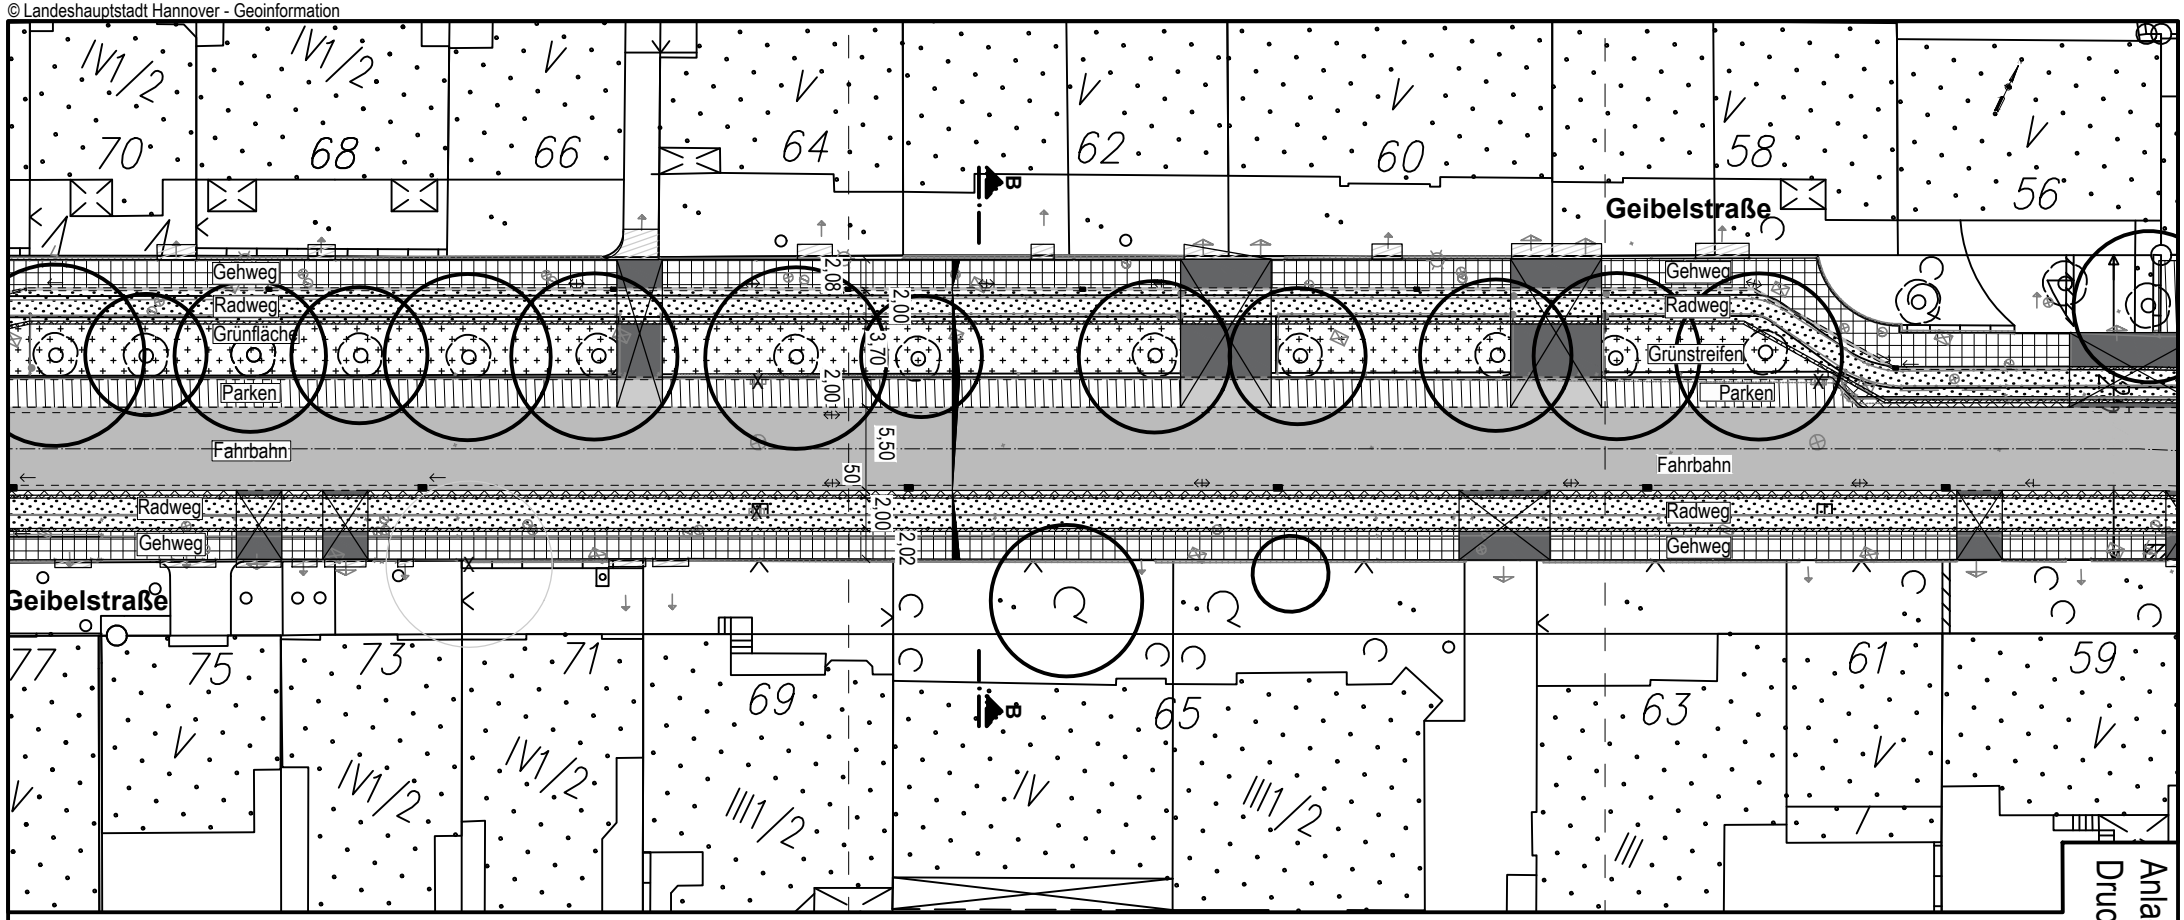

Zeichenerklärung

- Radweg, Betonsteinpflaster anthrazit, ohne Fase
- Gehweg, Betonsteinplatten hellgrau, ohne Fase
- Parken, Betonsteinpflaster anthrazit, mit Fase
- Fahrbahn, bituminös
- Fahrbahn, Klinker, rot Ellenbogenverband
- Platzfläche Stephansplatz Verbundsteinpfl., grau, mit Fase, Ellenbogenverband
- Platzfläche Sallplatz Klinkerpfl. rotbraun, mit Fase, Parkettverband
- Aufpflasterung, Betonsteinpfl. hellgrau, mit Fase, Ellenbogenverband
- kombinierter Geh-/Radweg Betonsteinpflaster, hellgrau, ohne Fase
- Radweg, Rotmarkierung
- Zufahrt, Betonsteinpflaster, hellgrau, mit Fase
- Grünfläche
- Sicherheitsstreifen Betonsteinpflaster, hellgrau, mit Fase, Ellenbogenverband
- Blindenleitflächen
- vorh./ gepl. Signalanlage
- Fahrradbügel
- vorh. / gepl. Baum
- Eingang / Einfahrt
- vorh. / gepl. Ablauf
- vorh. / gepl. Leuchte
- Gosse

FACHBEREICH TIEFBAU
Straßenplanung
66.22
Januar 2022
Änderungen vorbehalten !

Anlage 1, Blatt Nr. 4 zur Drucksache Nr. / 2022