


Basisdaten: Stadtkarte 1:1000
© Landeshauptstadt Hannover - Geoinformation

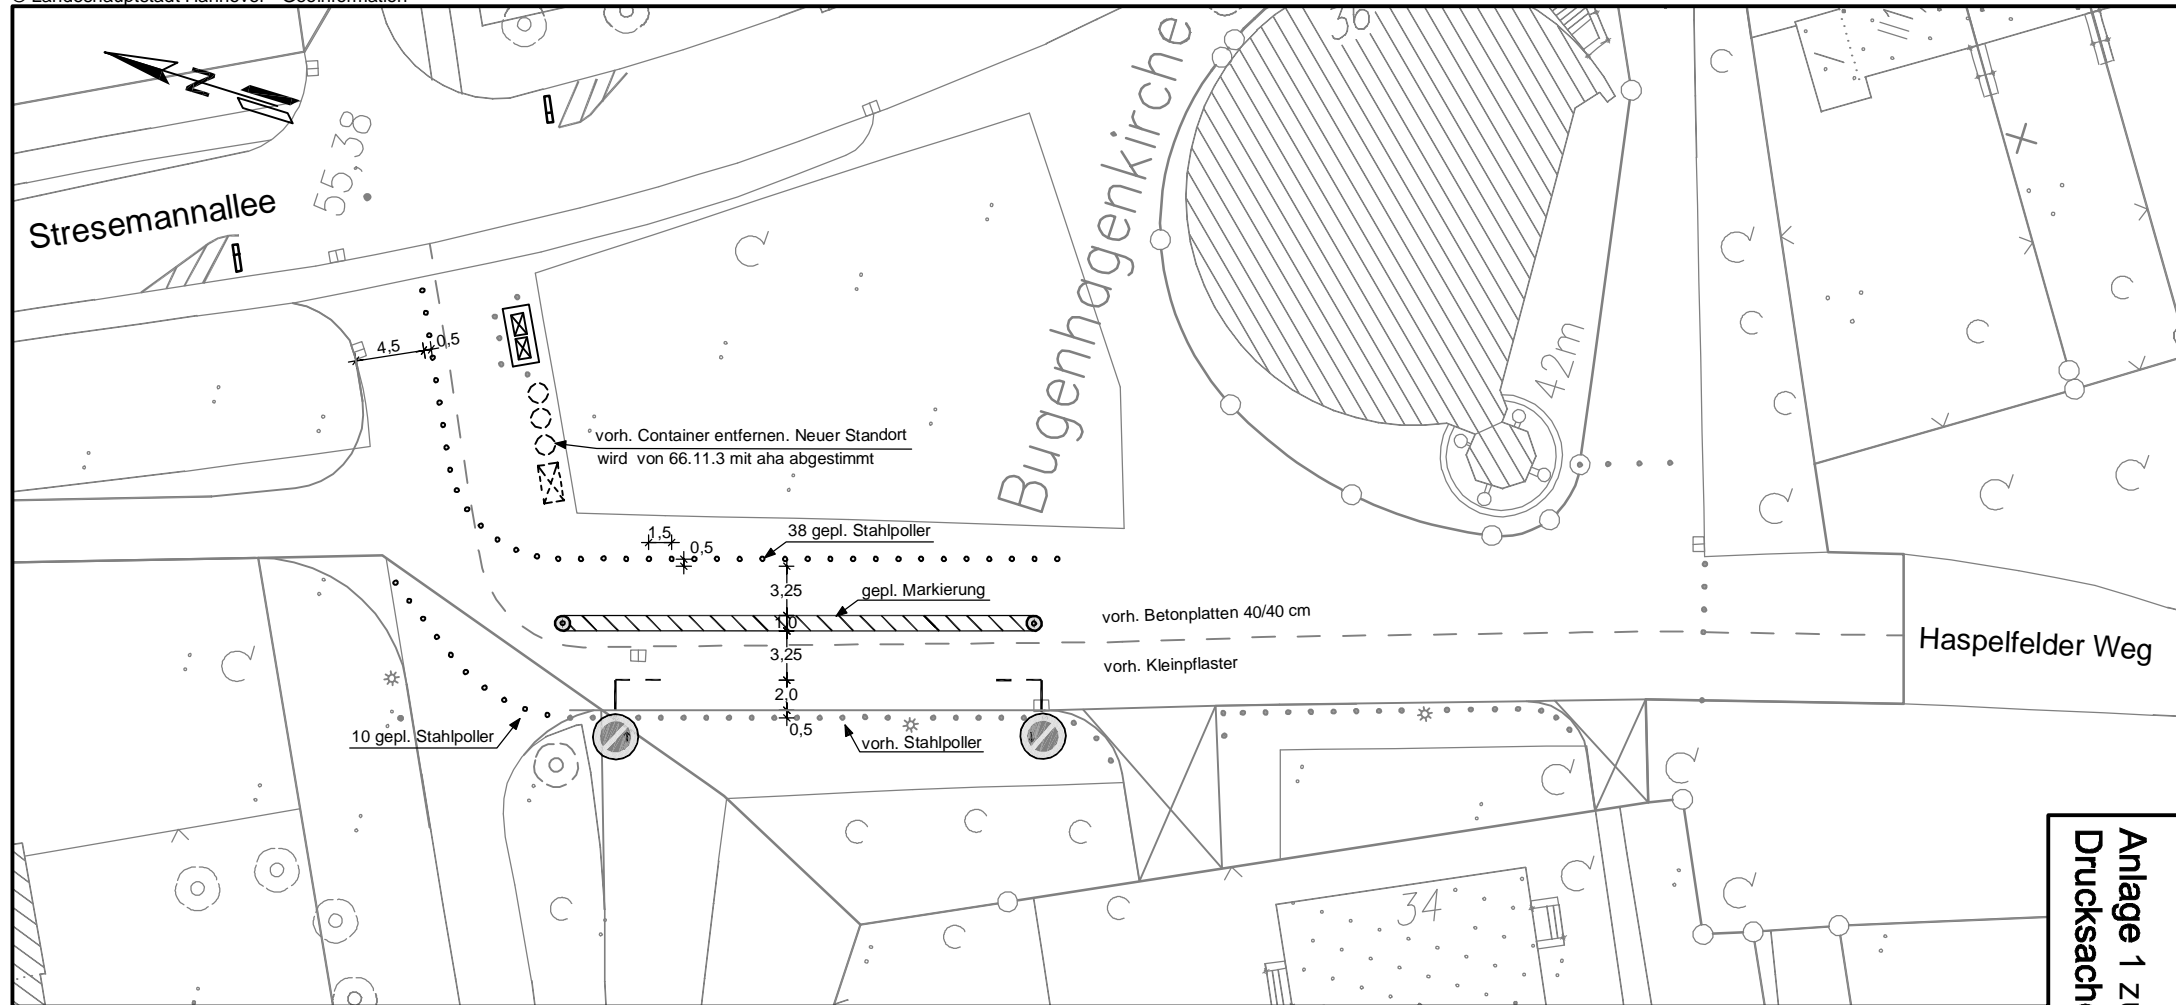

Legende

- vorh. Stahlpoller
- gepl. Stahlpoller

FACHBEREICH TIEFBAU
Straßenplanung

66.21

Februar 2014

Änderungen vorbehalten !

Anlage 1 zur
Drucksache Nr.

/ 2014