




Katasteramt : Hannover	 ROHARDT EVENSEN ÖFFENTLICH BESTELLTE VERMESSUNGSINGENIEURE BERATENDE INGENIEURE HEUERSTRASSE 6 30519 HANNOVER TELEFON: 0511/84240-0 Info@vermessung-hannover.de TELEFAX: 0511/8424040 www.vermessung-hannover.de
Gemeinde : Landeshauptstadt Hannover	
Gemarkung : Misburg	
Flur : 1	
Flurstück(e) : 4/37, 4/69, 4/146	
Geschäftszeichen : 13365,G1 Datum : 09.01.2014	

Anlage zum Antrag auf Einleitung des Planverfahrens Vorhabenbezogener Bebauungsplan Nr. 1811 - Am Nordfeld -

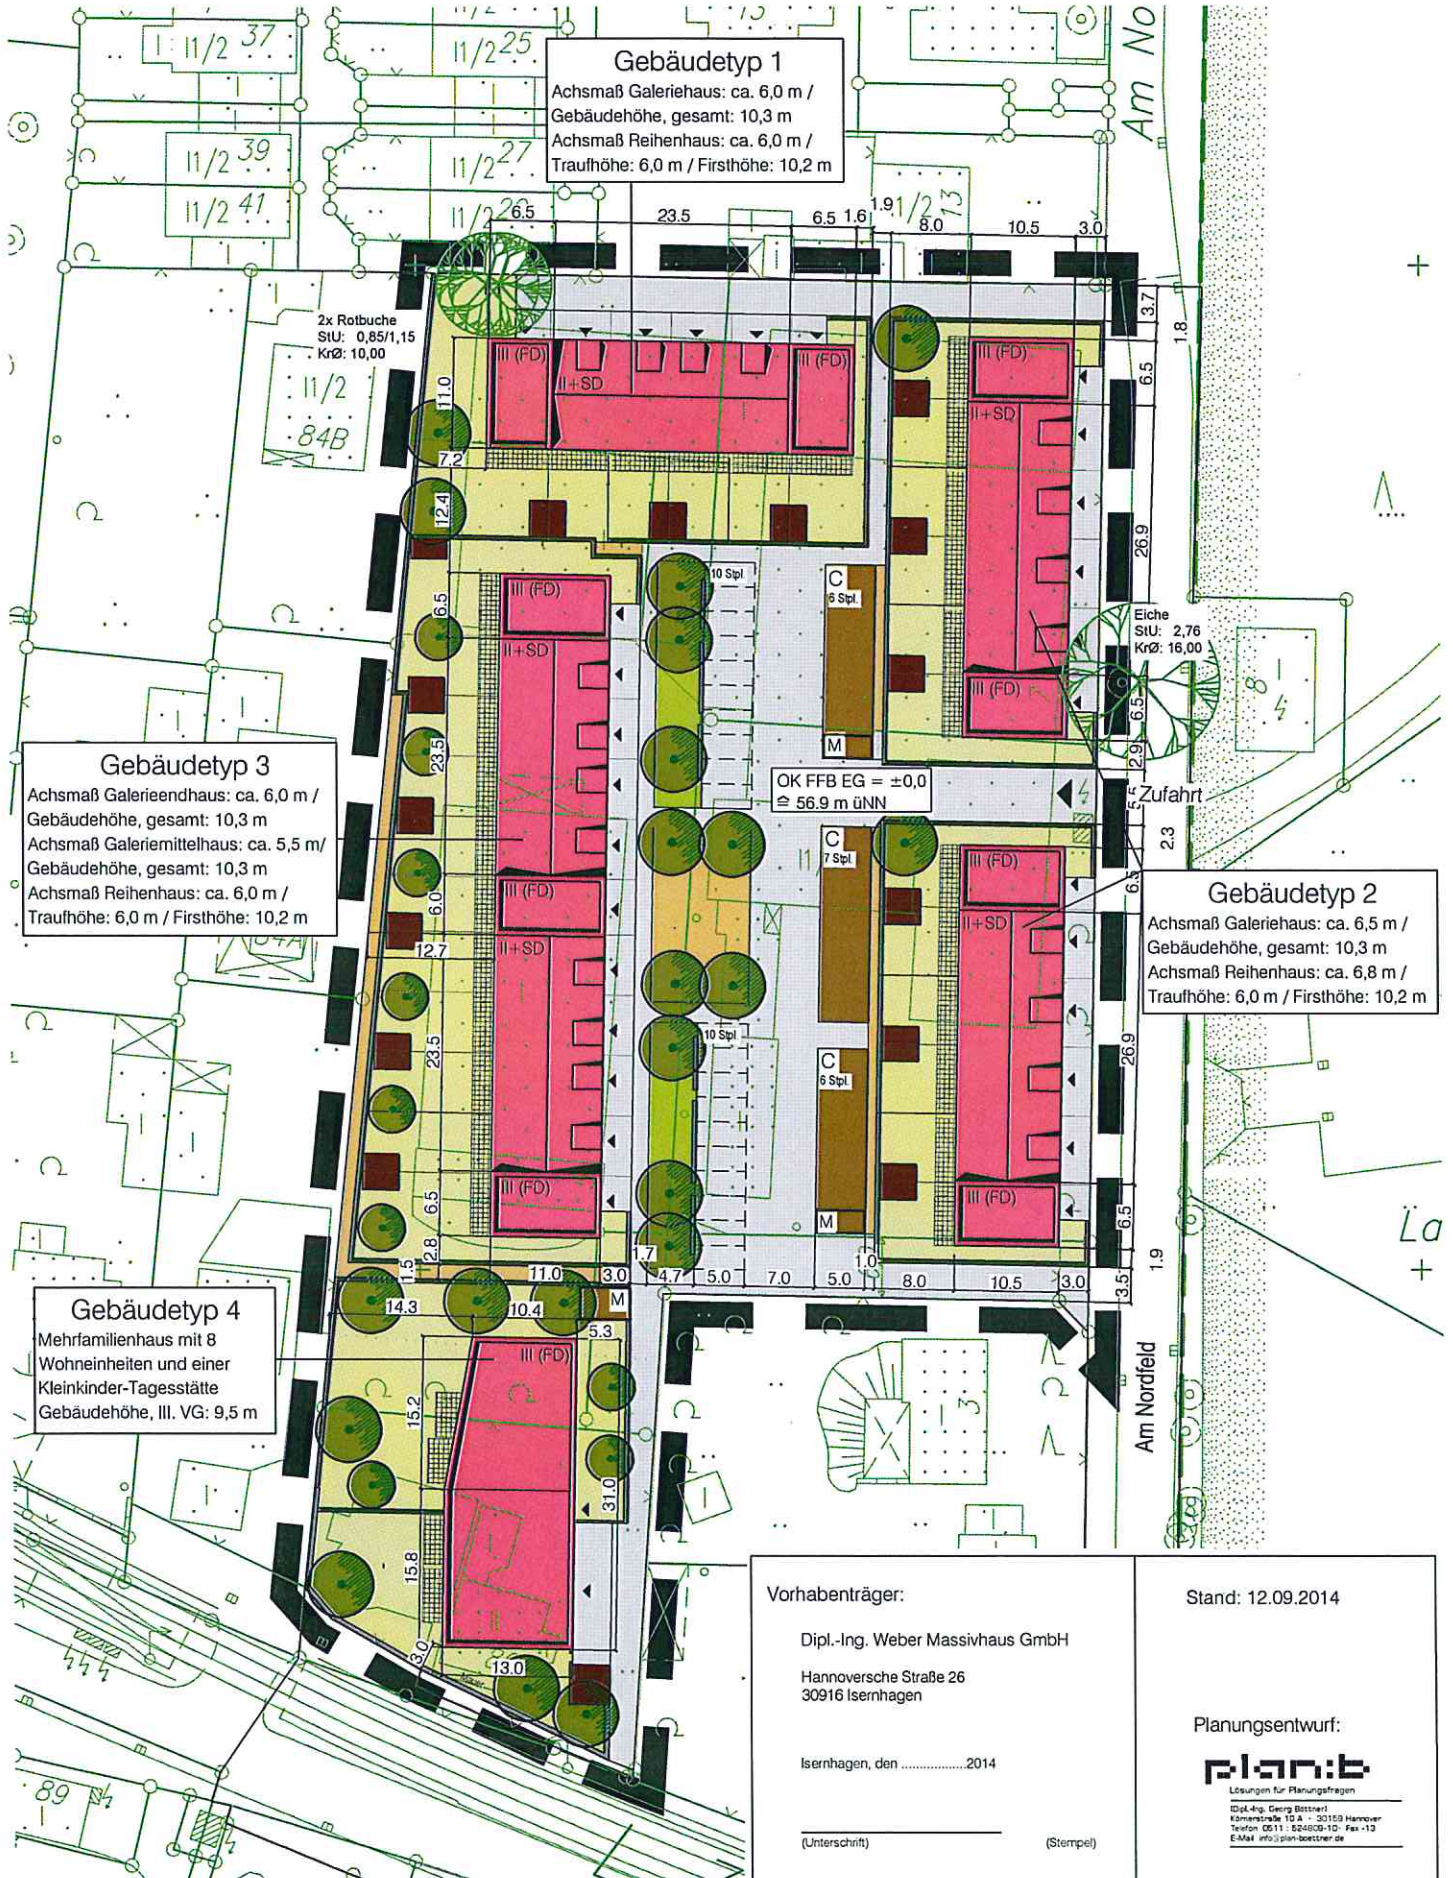

Vorhabenträger:
Dipl.-Ing. Weber Massivhaus GmbH
Hannoversche Straße 26
30916 Isernhagen
Isernhagen, den2014
(Unterschrift) (Stempel)

Stand: 12.09.2014
Planungsentwurf:
plan:b
Lösungen für Planungsfragen
Dipl.-Ing. Georg Bittwolf
Königsstraße 10 A · 30159 Hannover
Telefon 0511 624610-10 · Fax +10
E-Mail info@plan-spekter.de