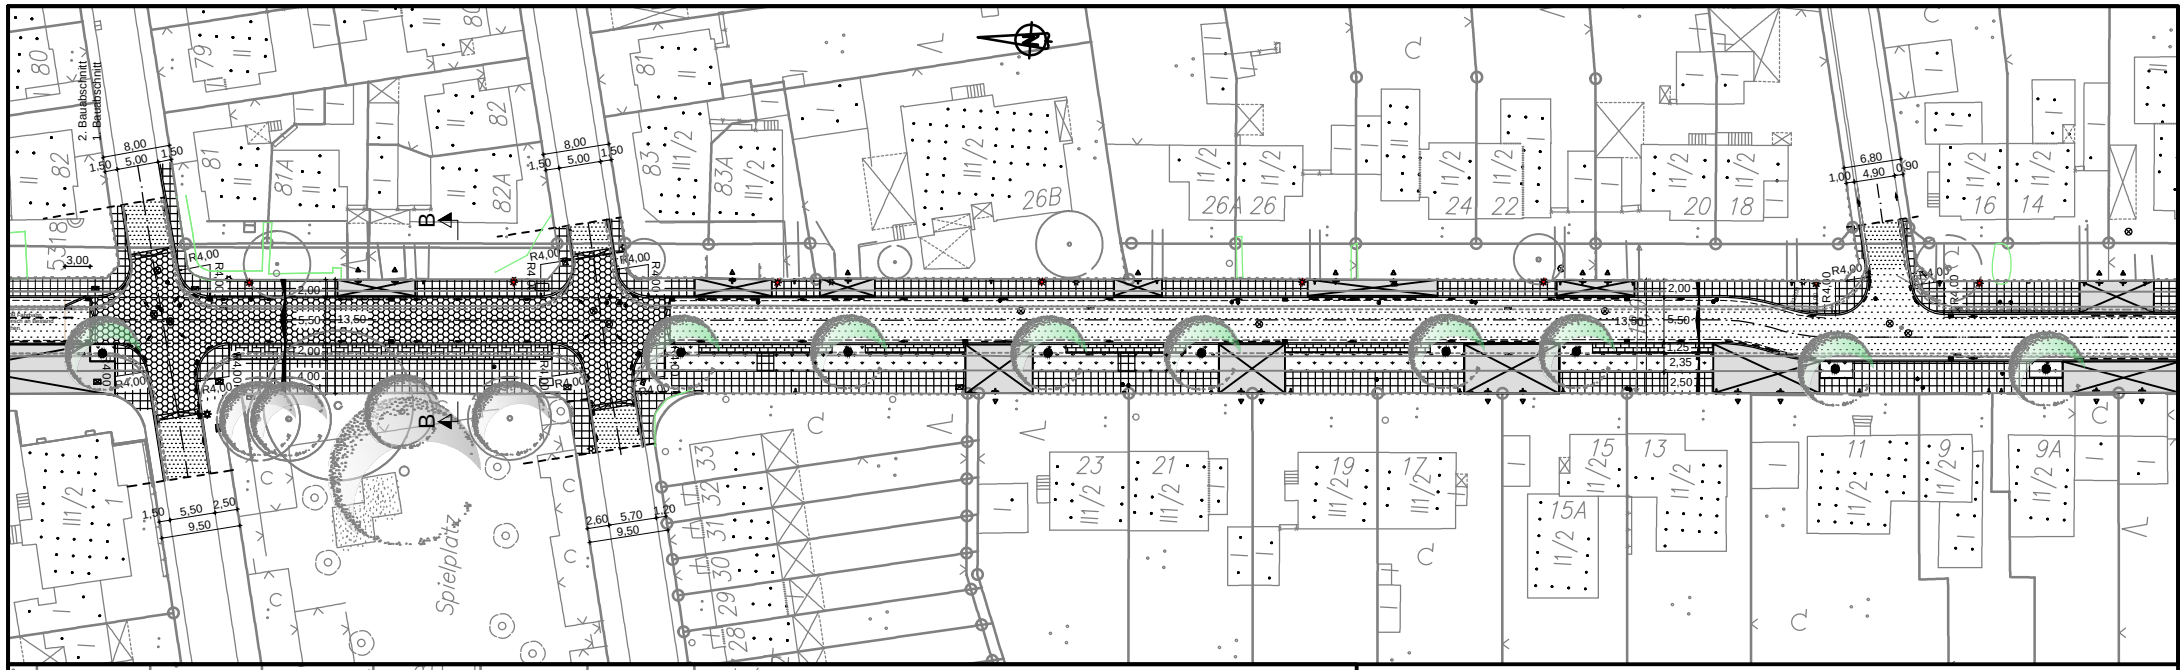

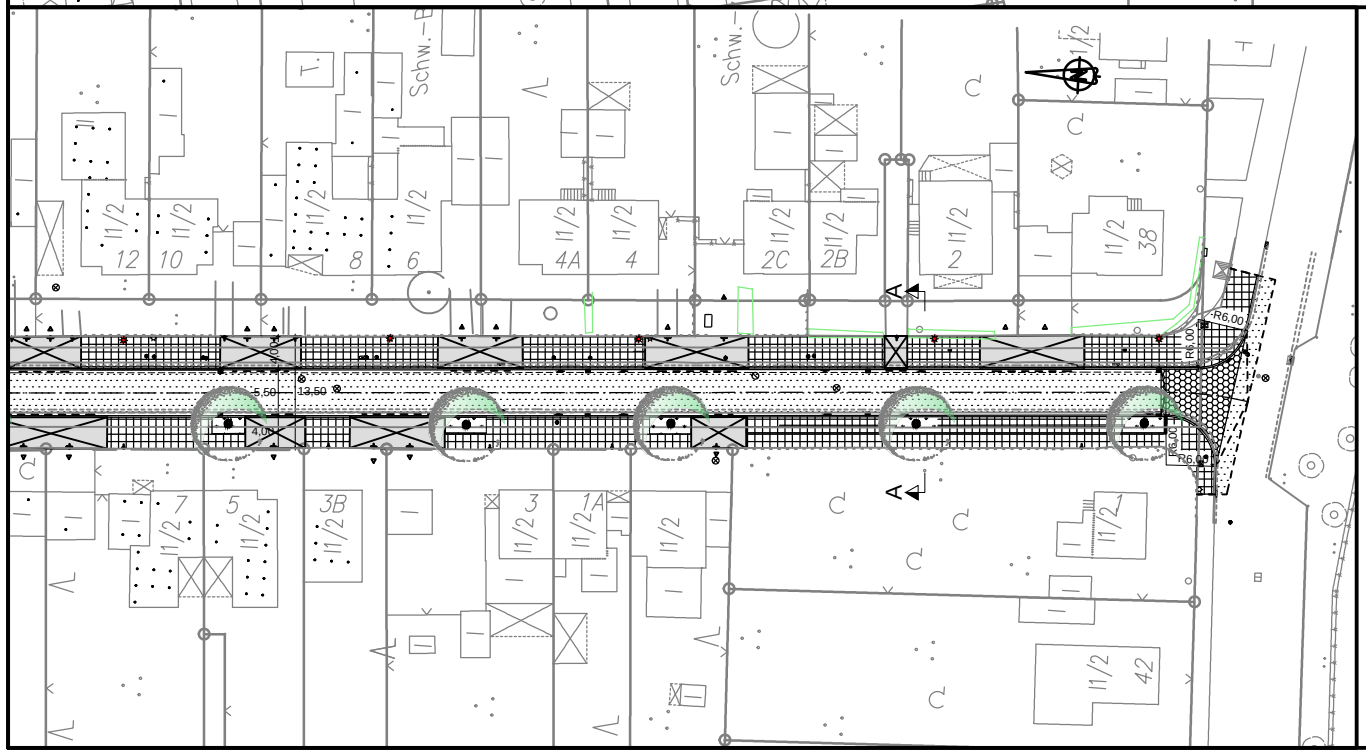

Legende

- Fahrbahn
- Gehwege
- Parken
- Radweg
- Überfahrt
- Sicherheitsstreifen
- Aufpflasterung
- Grünfläche
- vorh. / gepl. Ablauf
- vorh. / gepl. Leuchte
- Baum vorh.
- Baum neu

FACHBEREICH TIEFBAU
Straßenplanung
66.21
Juni 2014
Änderungen vorbehalten !

Anlage 1 zur
Drucksache Nr.
/ 2014