Basisdaten:Stadtkarte 1:1000
© Landeshauptstadt Hannover - Geoinformation

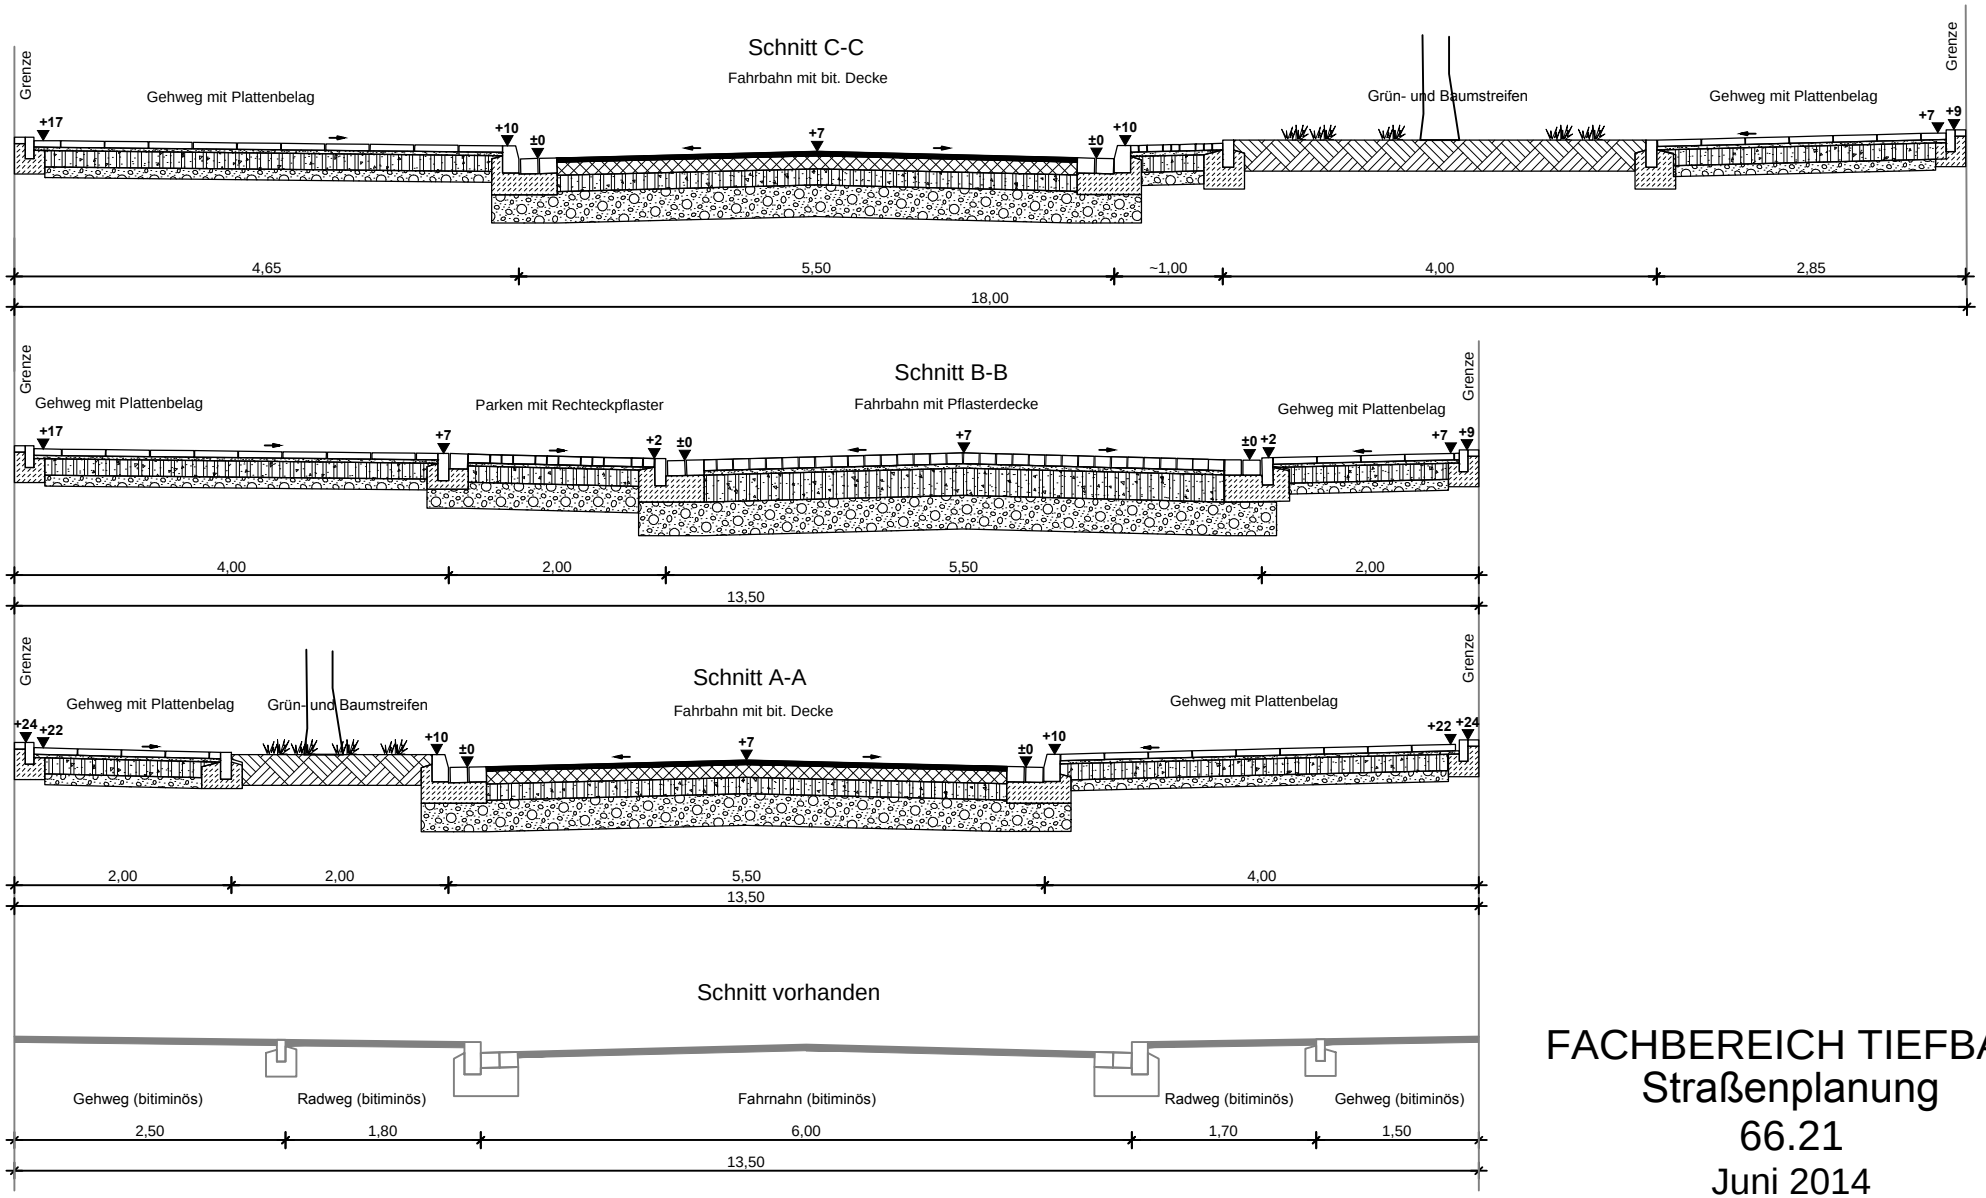

Anlage 3 zur
Drucksache Nr.

FACHBEREICH TIEFBAU
Straßenplanung
66.21
Juni 2014
Änderungen vorbehalten !

/ 2014