geplottet am: 12.05.2014

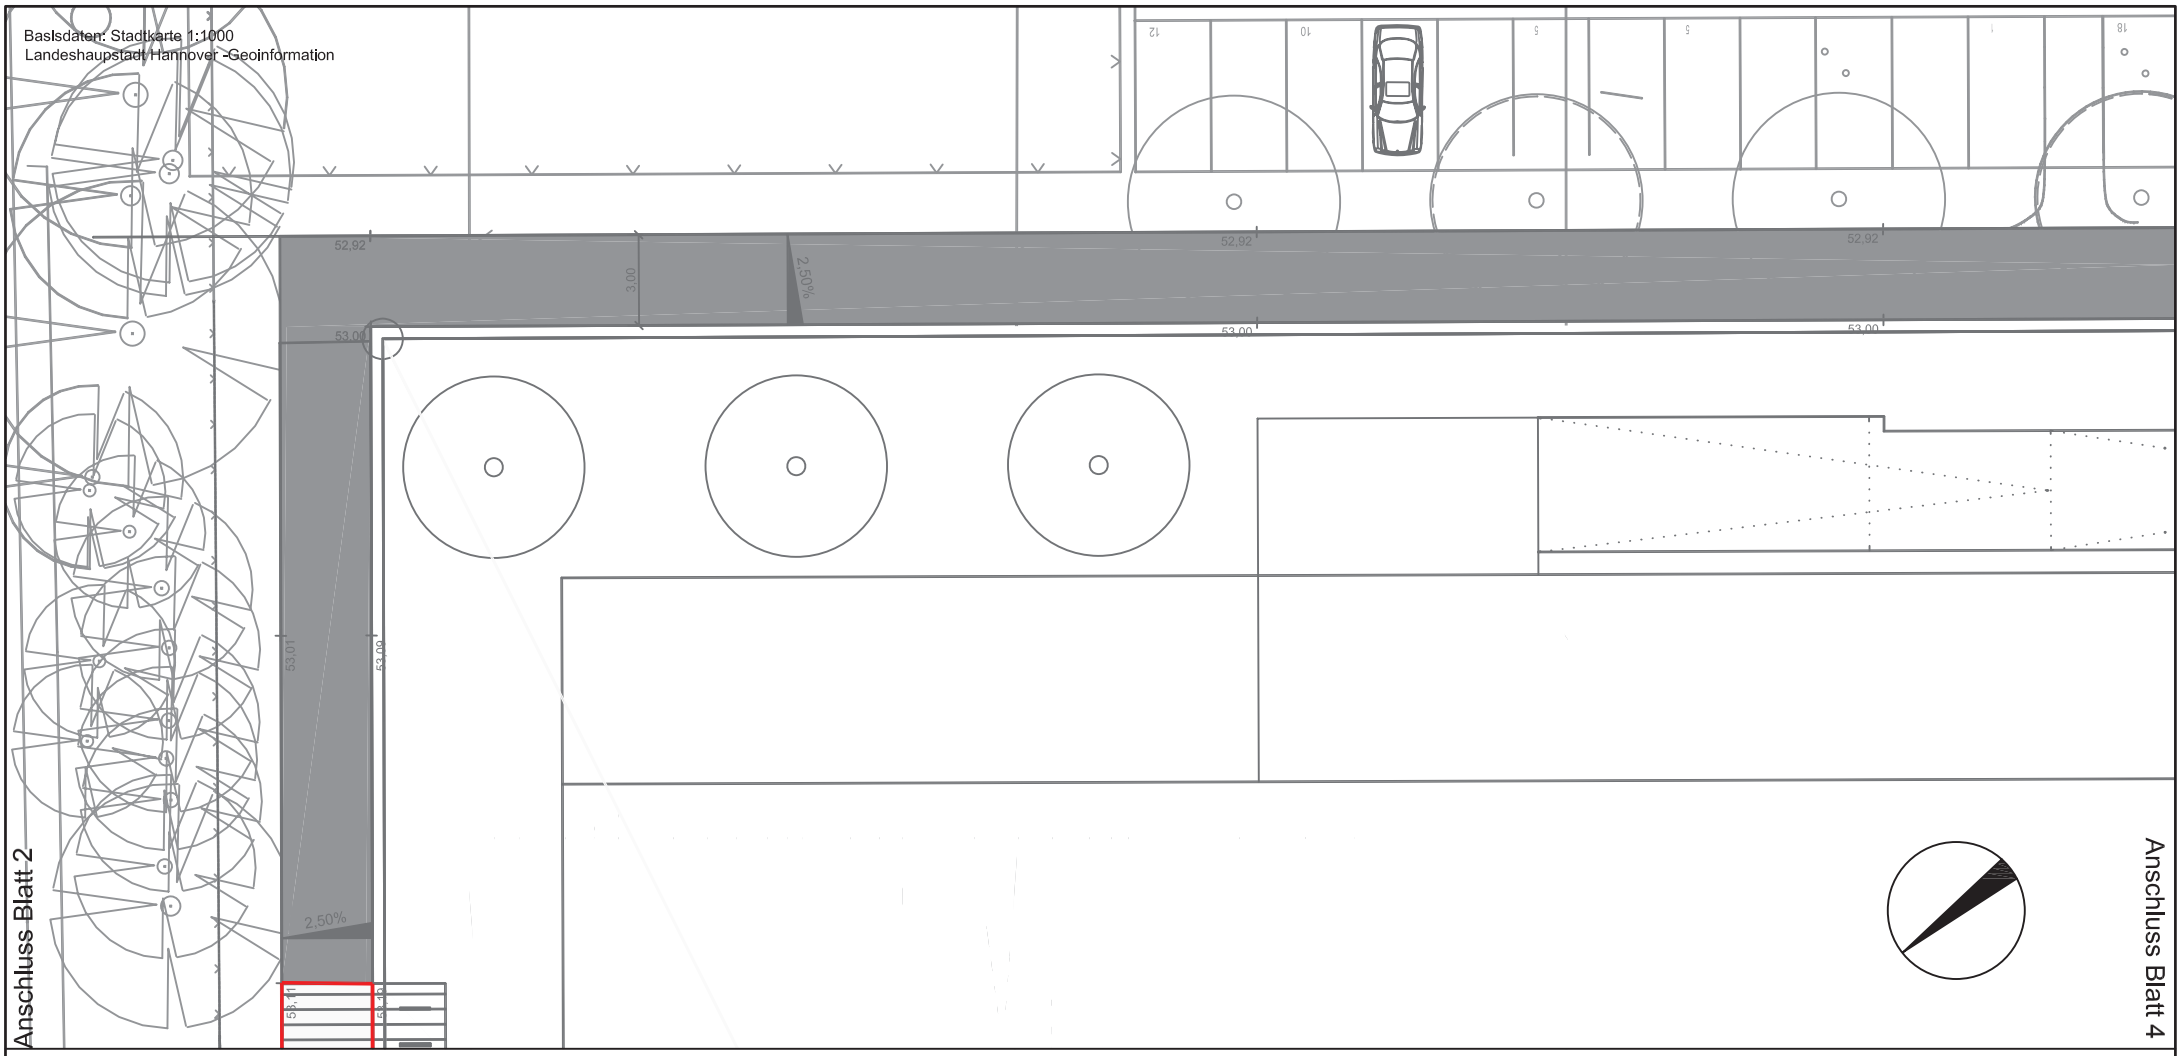

Zeichenerklärung

- vorh. / gepl. Leuchte
- vorh. / gepl. LSA
- vorh. Baum
- gepl. Baum
- Stadtplatz, Flächen
- Stadtplatz, Intarsien
- Entwässerungsstreifen
- Sitzblock, Beton
- gepl. Baum Fremdplanung
- Baumscheibe mit Heckenpflanzung
- Gehweg, Asphalt

FACHBEREICH TIEFBAU
Straßenplanung
66.22
Mai 2014
Änderungen vorbehalten!

Anlage 1 / Blatt 3 zur DS Nr. / 2014