LANDESHAUPTSTADT HANNOVER
BEZIRKSSPORTANLAGE BEMERODE / NEUBAU KUNSTRASENSPIELFELD
ENTWURF o.M.

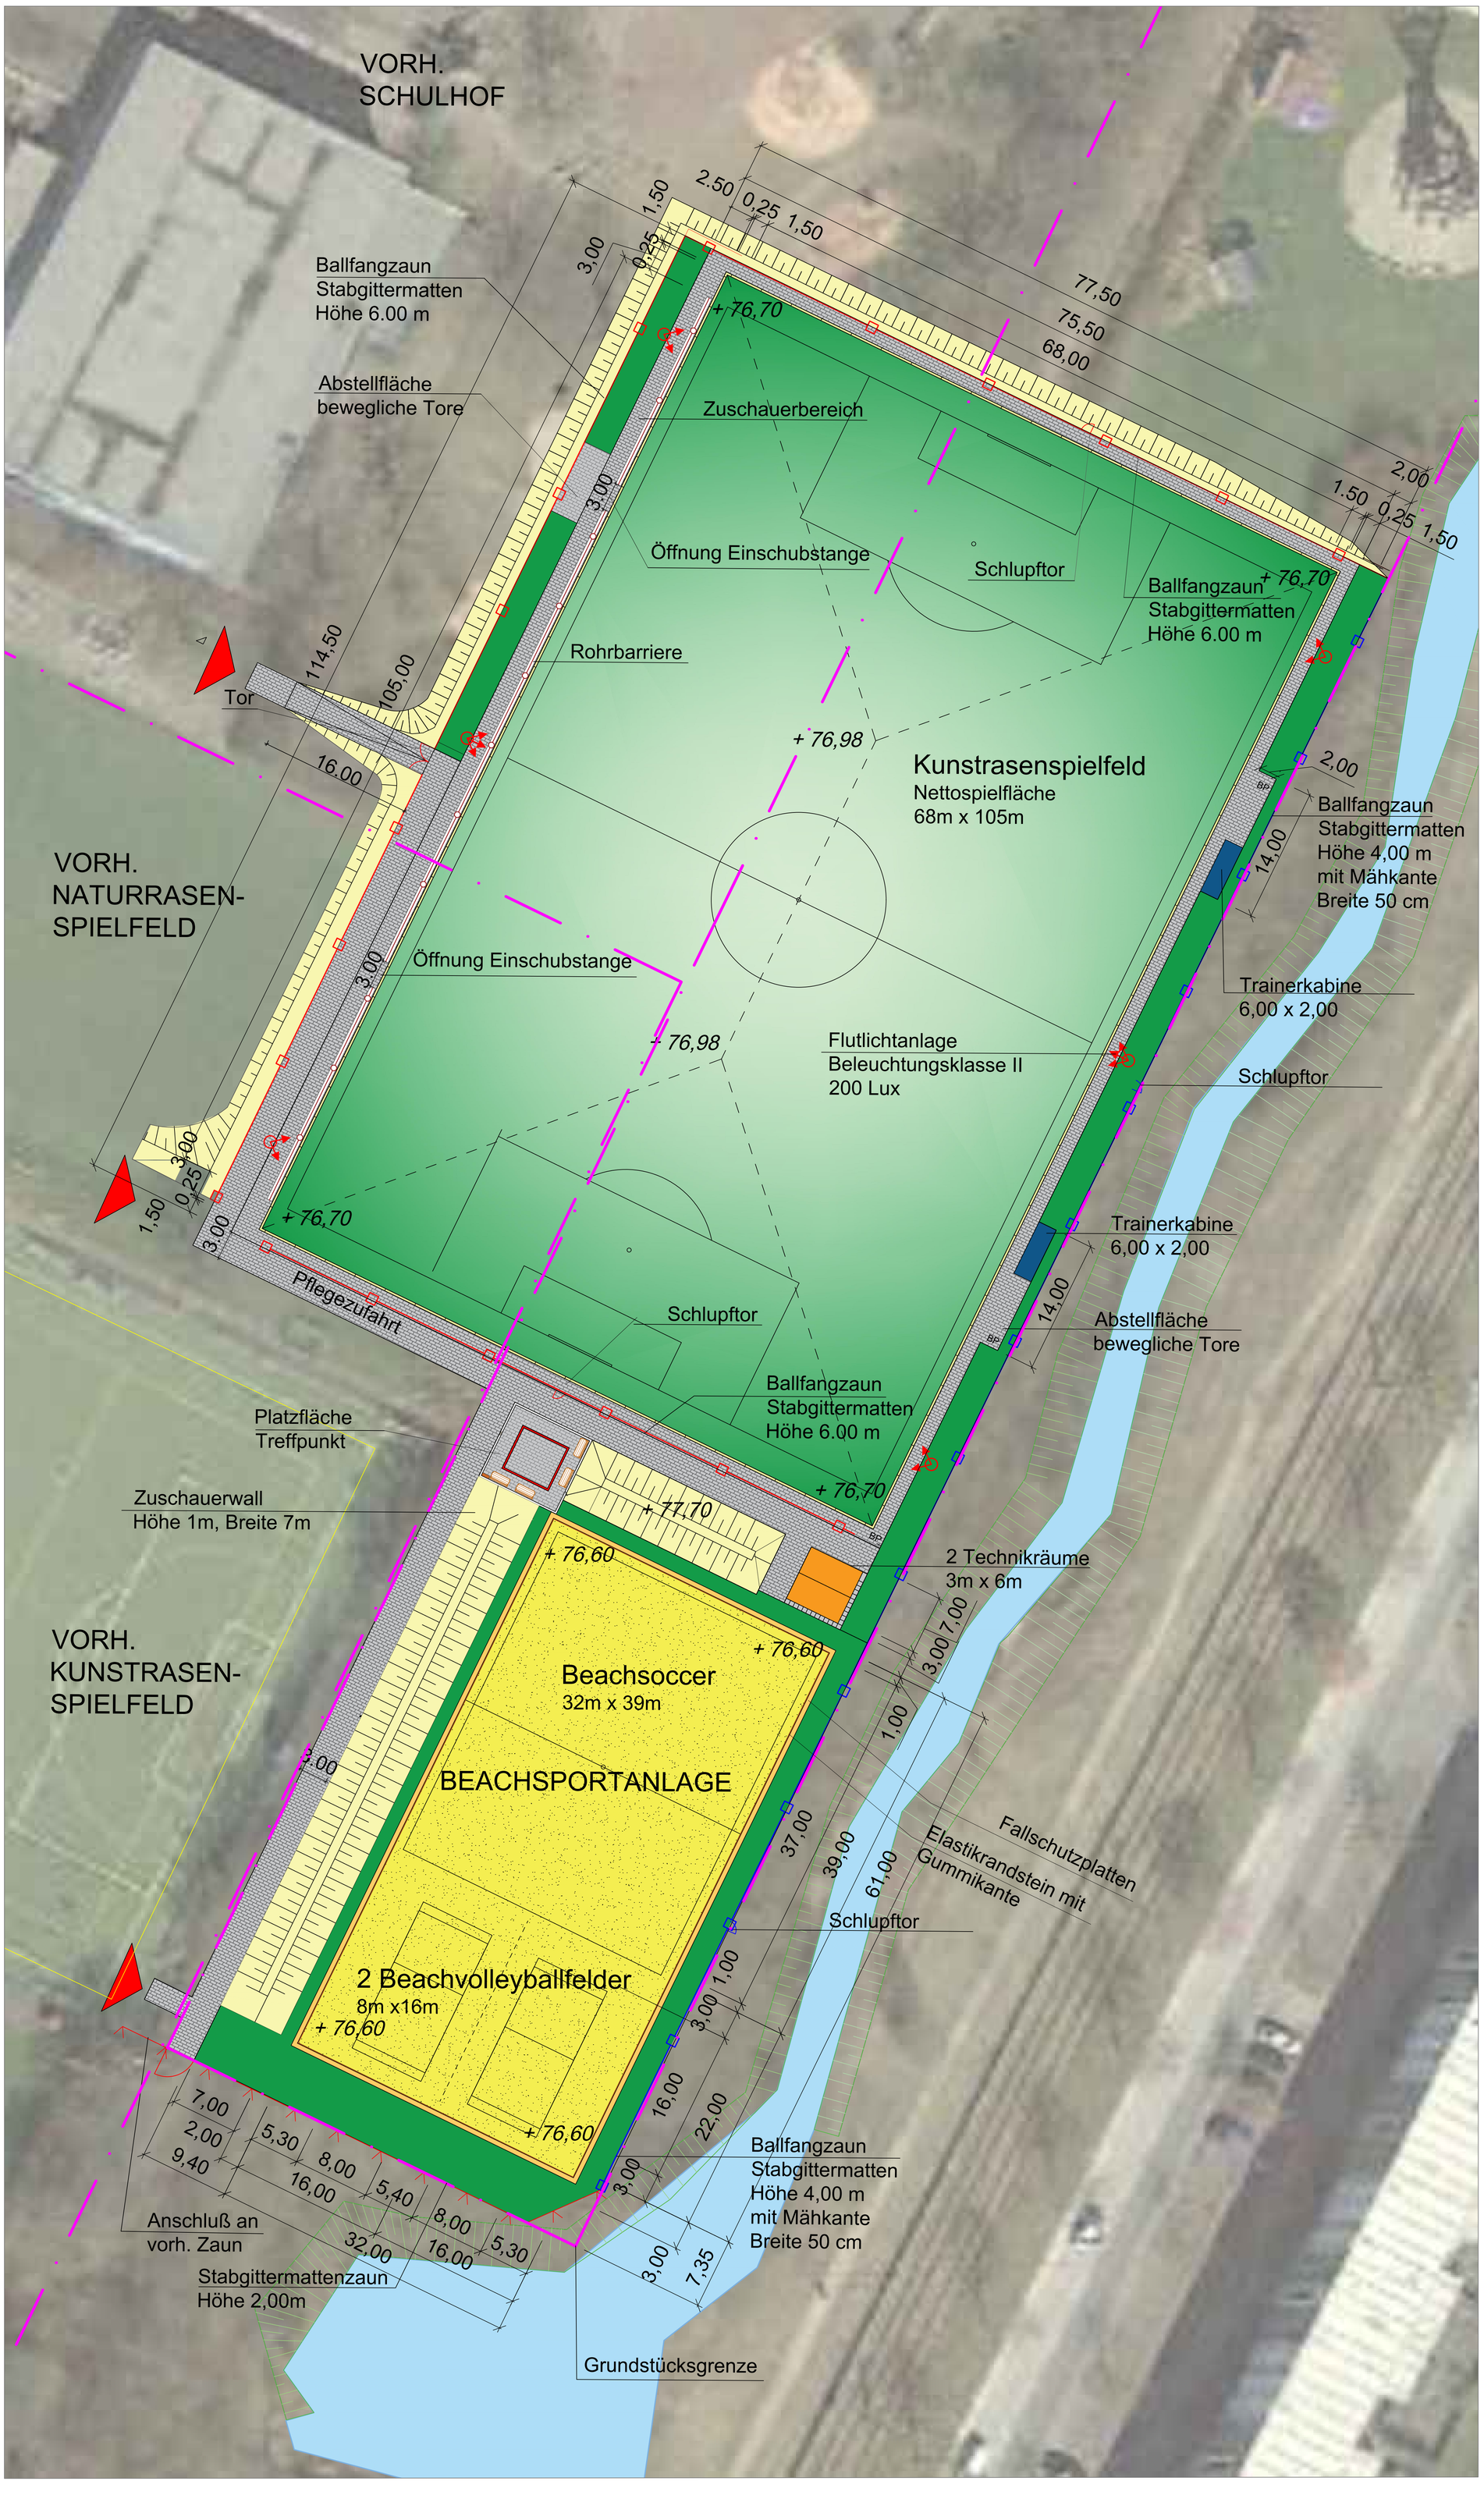

LEGENDE

- Kunstrasen
- Rasen
- BP — Betonpflaster
- Sand
- Flutlichtmast
- Mähkante
- Ballfangzaun Höhe 6,00 m
- Ballfangzaun Höhe 4,00 m
- Stabgittermattenzaun Höhe 2,00 m
- Rohrbarriere
- Technikraum
- Trainerkabine
- Zuschauerwall
- Grundstücksgrenze
- Sitzbank

0 10 20 30m

Sport- und Freiraumplanung
Dipl. Ing. Dieter Grundmann
Garten- und Landschaftsarchitekt

Friedrich-Ludwig-Jahn Str.1A
31157 Sarstedt
Tel. 05066 / 693905 Mobil 0177 / 5534472
Fax 05066 / 693906 e-mail: grundmann.sfp@t-online.de

Bauvorhaben		Projekt-Nr.
LANDESHAUPTSTADT HANNOVER BEZIRKSSPORTANLAGE BEMERODE / NEUBAU KUNSTRASENSPIELFELD		
Planart		Datum
ENTWURF		20.08.2018
gezeichnet	Blattgröße (mm)	Maßstab
VW		o.M.
geändert		
Der Bauherr	Der Architekt	Plan-Nr.
		1