


Stadtbahnstrecke C-Ost

Barrierefreier Ausbau der Haltestelle Hannover Congress Centrum (HCC)

Montag, den 11.12.2017

Anlage 1 zur Drucksache /2017
Übersichtsplan Hochbahnsteig HCC

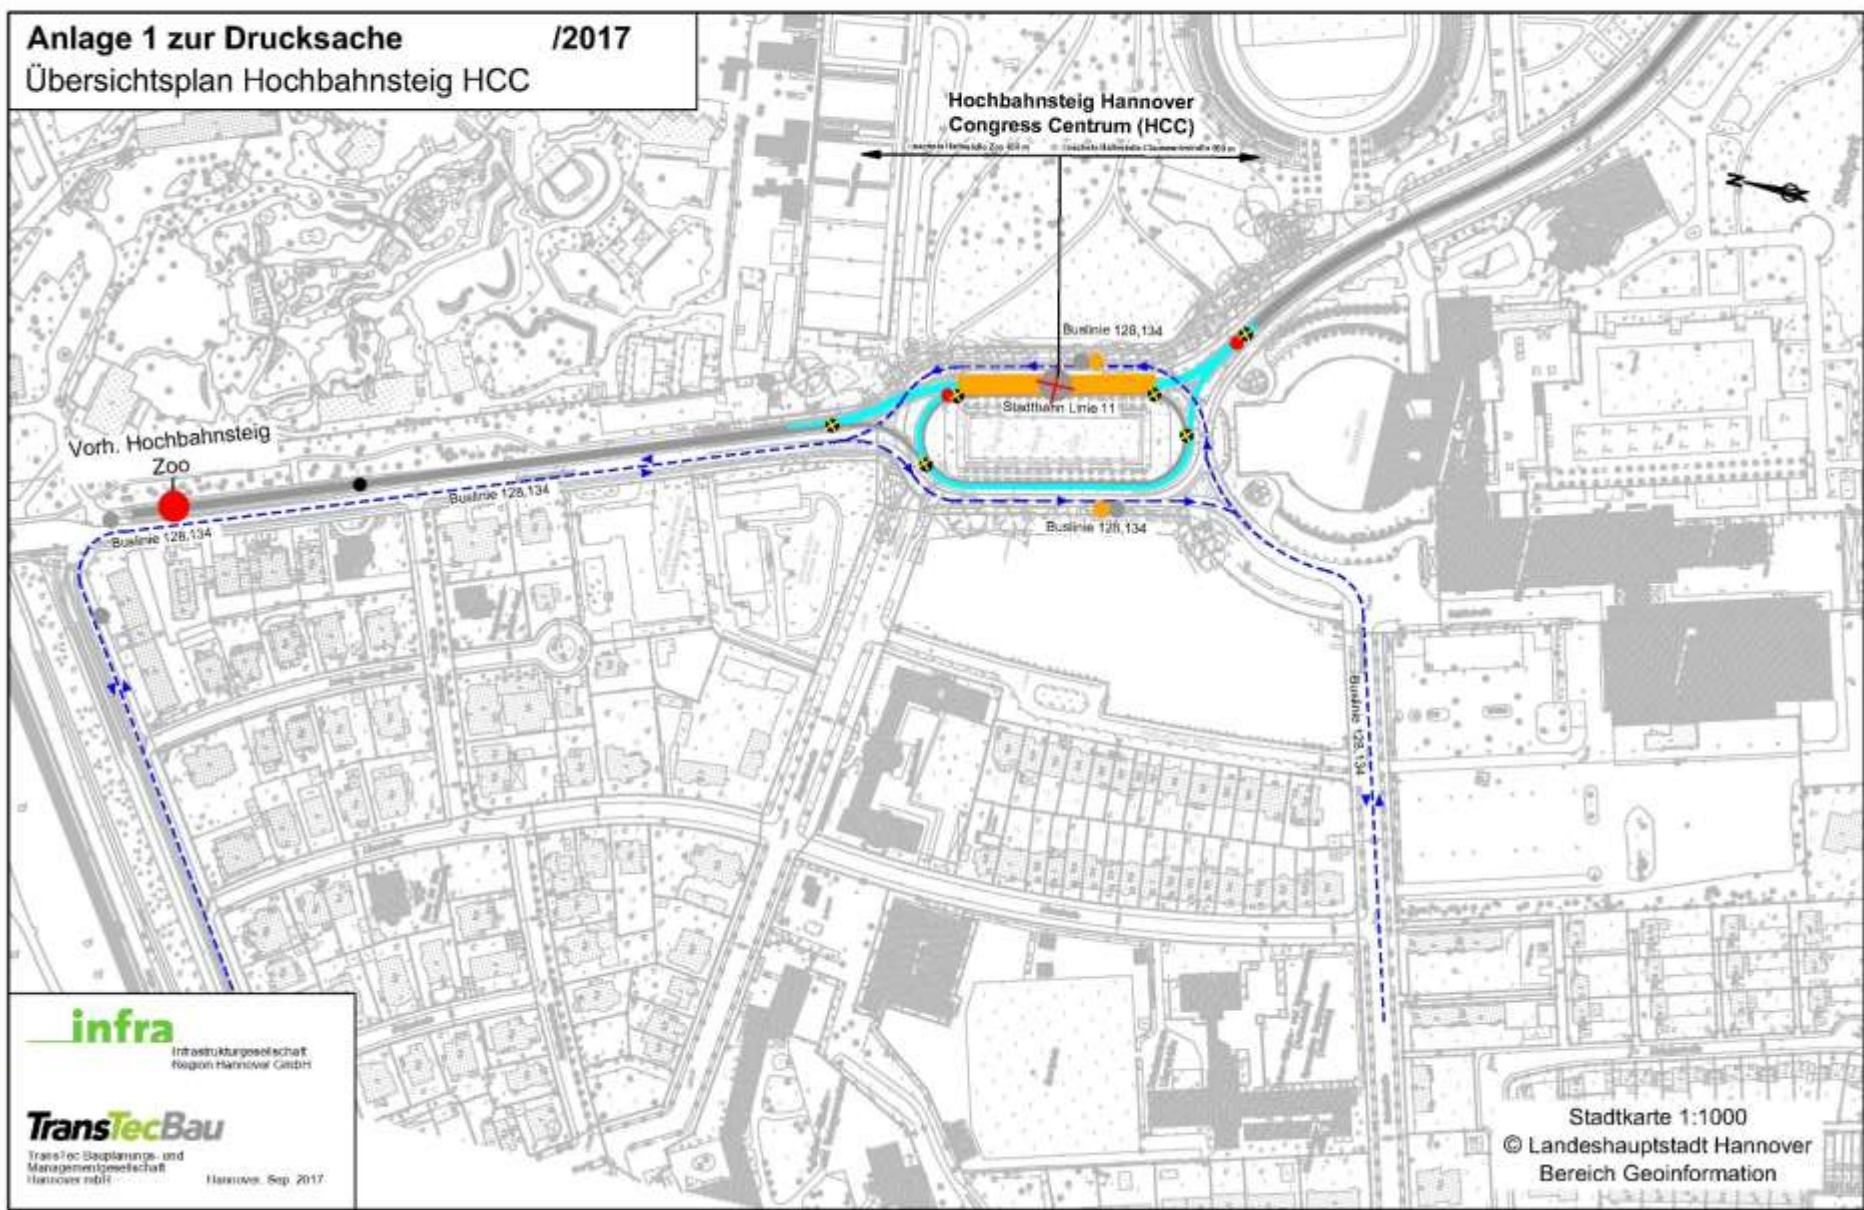

infra
Infrastrukturgesellschaft
Region Hannover GmbH

TransTecBau


TransTec Bauplanungs- und
Managementgesellschaft
Hannover mbH
Hannover, Sep. 2017

Barrierefreier Ausbau der Haltestelle HCC

Montag, den 11.12.2017

Landeshauptstadt

Hannover

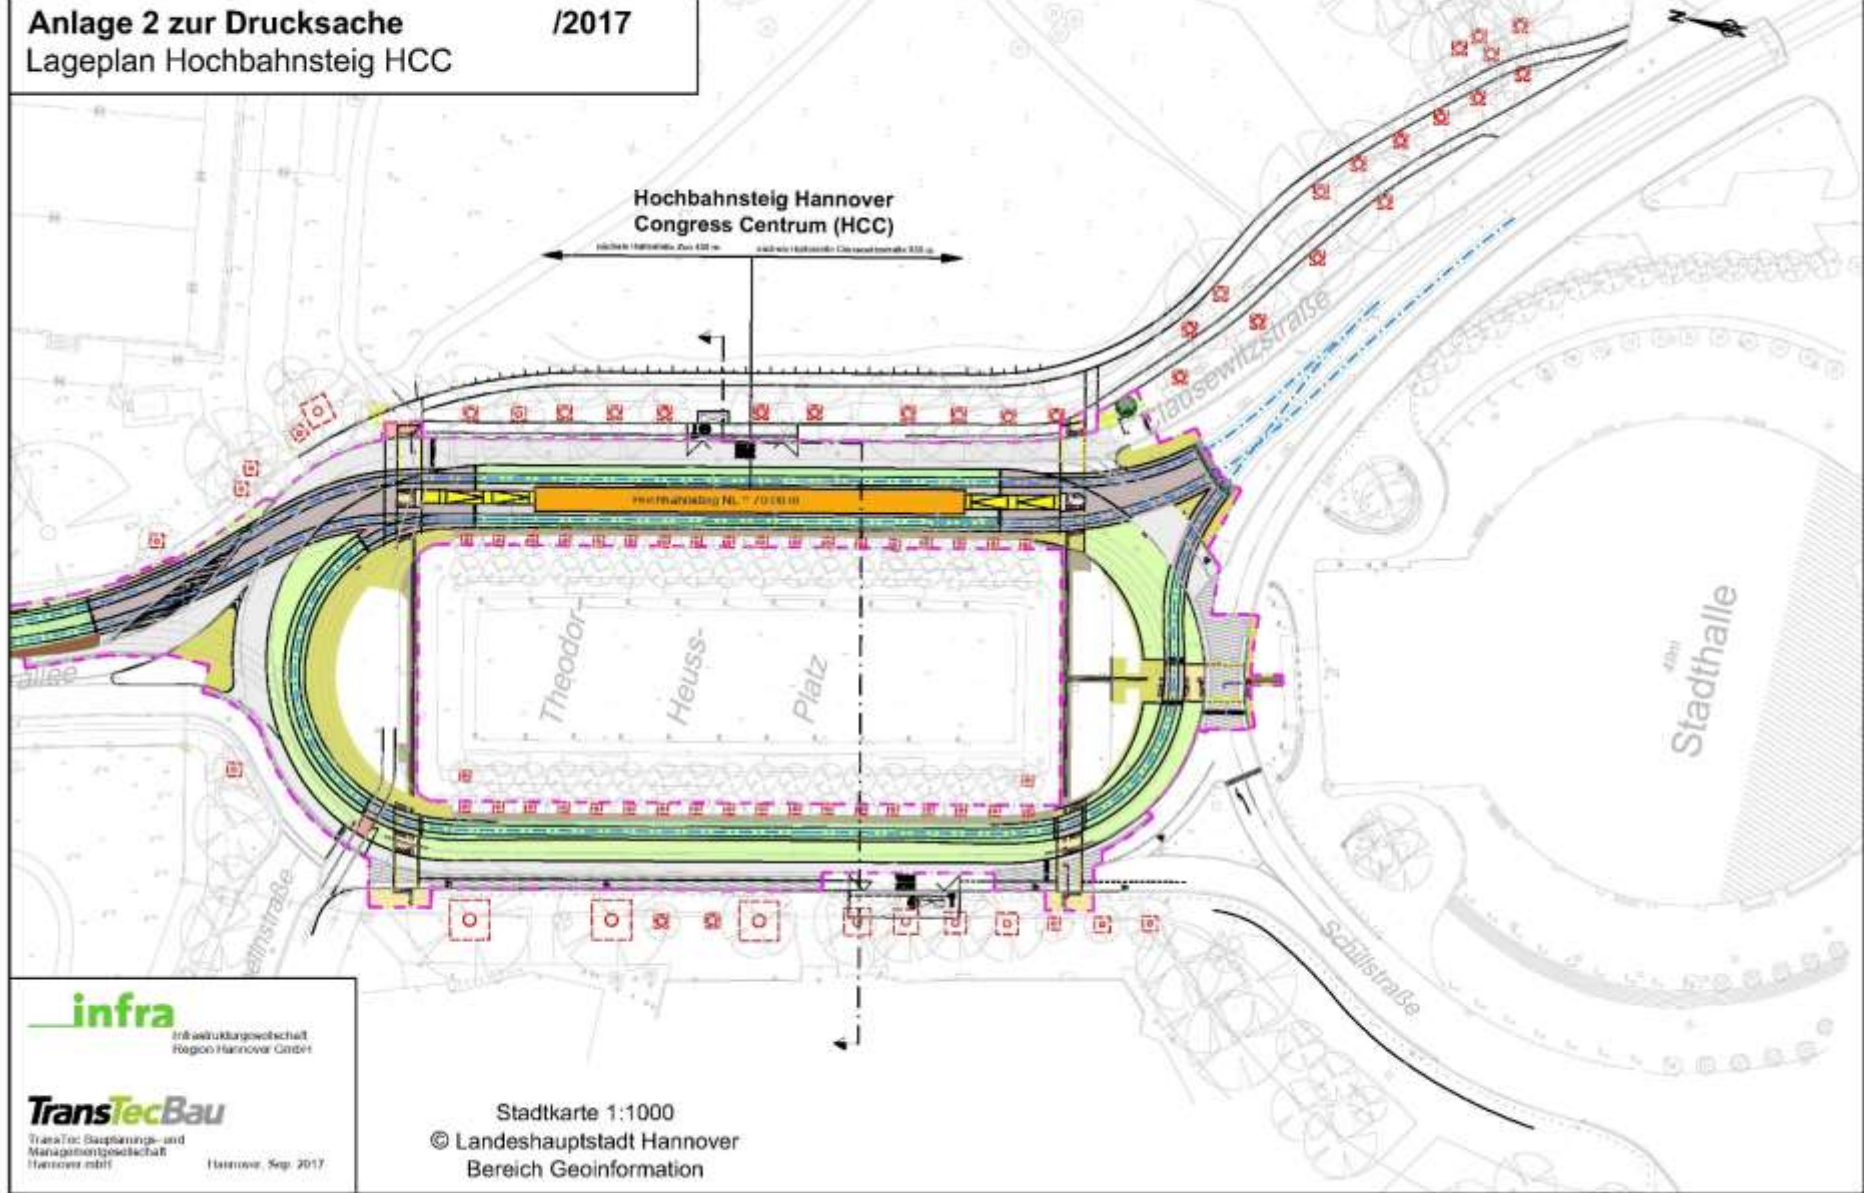

infra
Infrastrukturgesellschaft
Region Hannover GmbH


TransTecBau
TransTec Bauplanungs- und
Managementgesellschaft
Hannover mbH

Hannover, Sep. 2017

Stadtkarte 1:1000
© Landeshauptstadt Hannover
Bereich Geoinformation

Farblich dargestellt: ÖPNV-bedingte Maßnahmen


Barrierefreier Ausbau der Haltestelle HCC
Montag, den 11.12.2017

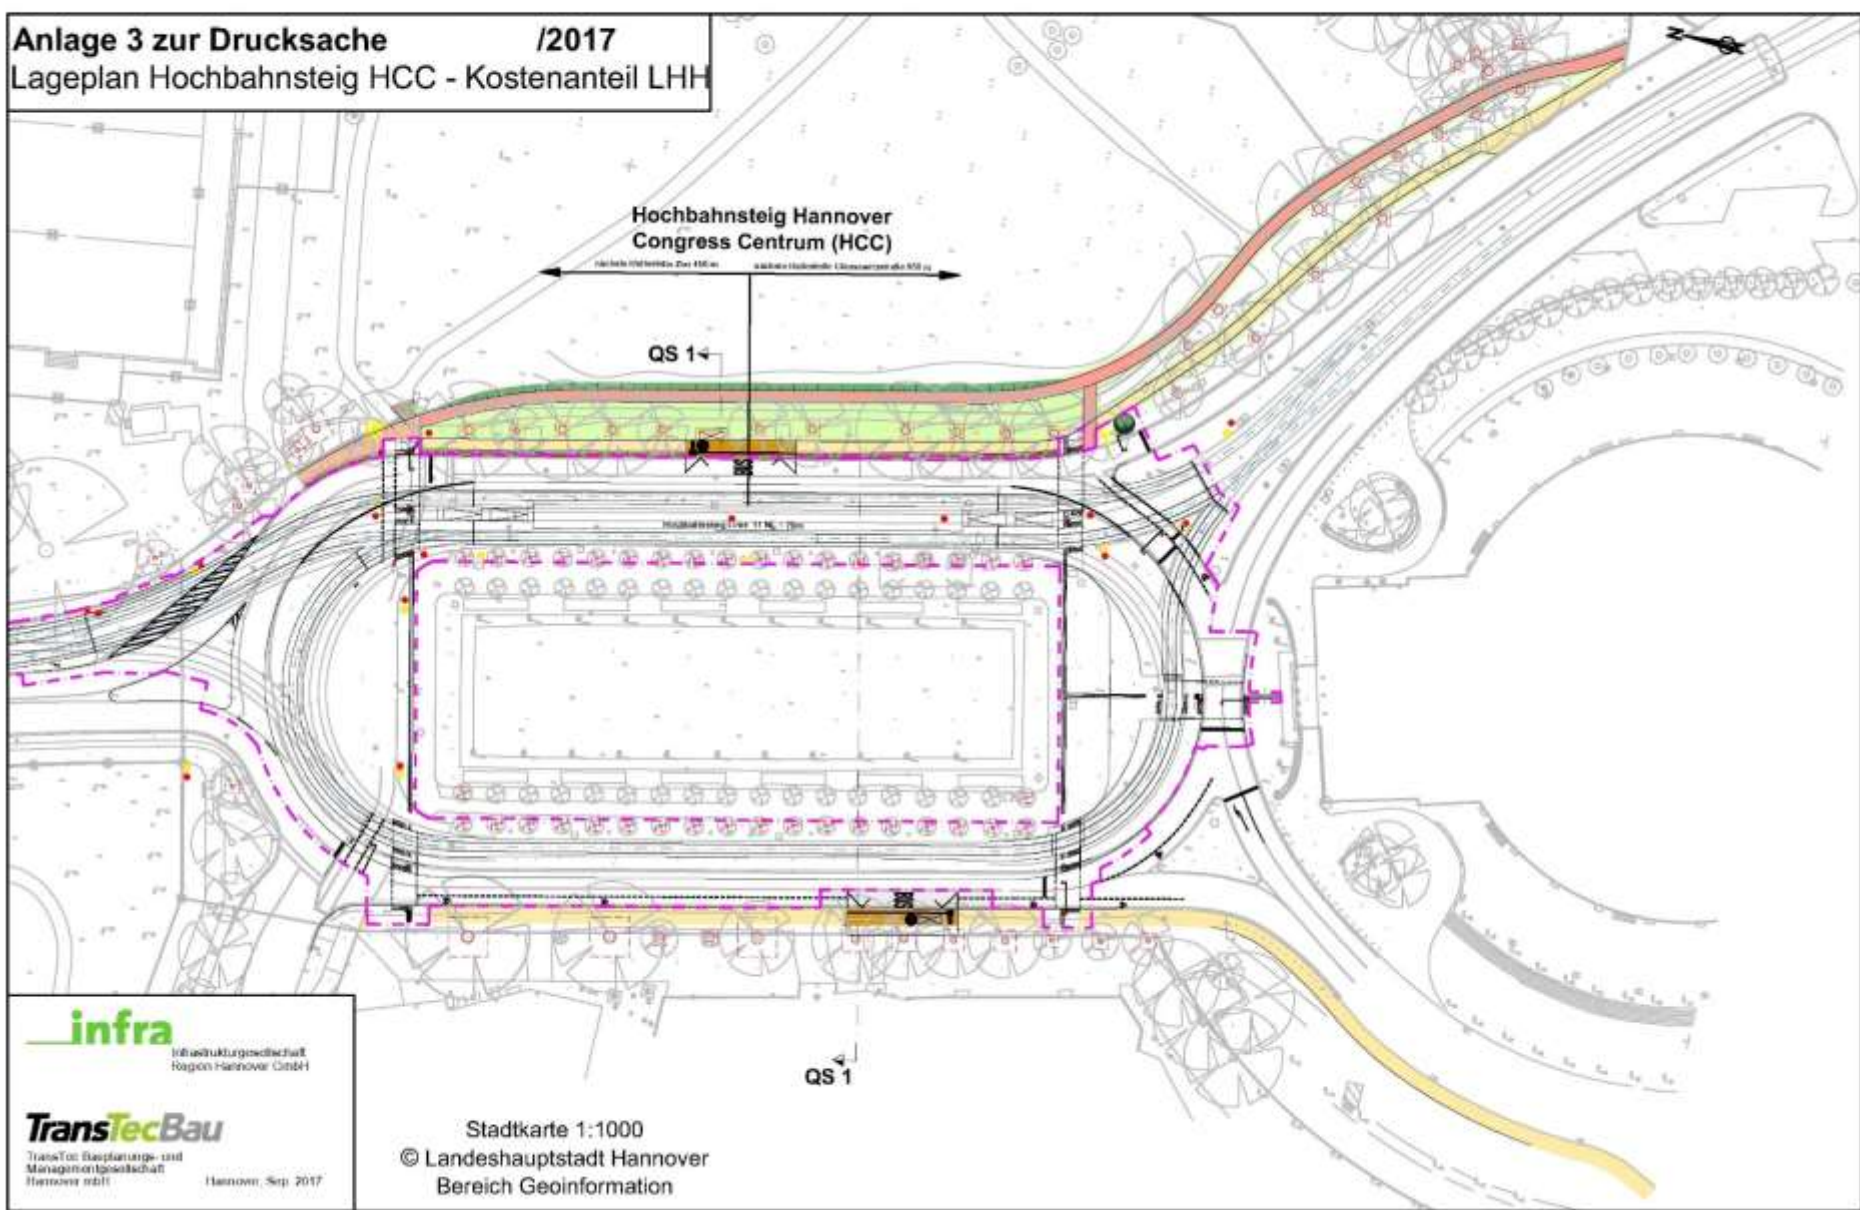

Farblich dargestellt: nicht ÖPNV-bedingte Maßnahmen

Barrierefreier Ausbau der Haltestelle HCC

Montag, den 11.12.2017

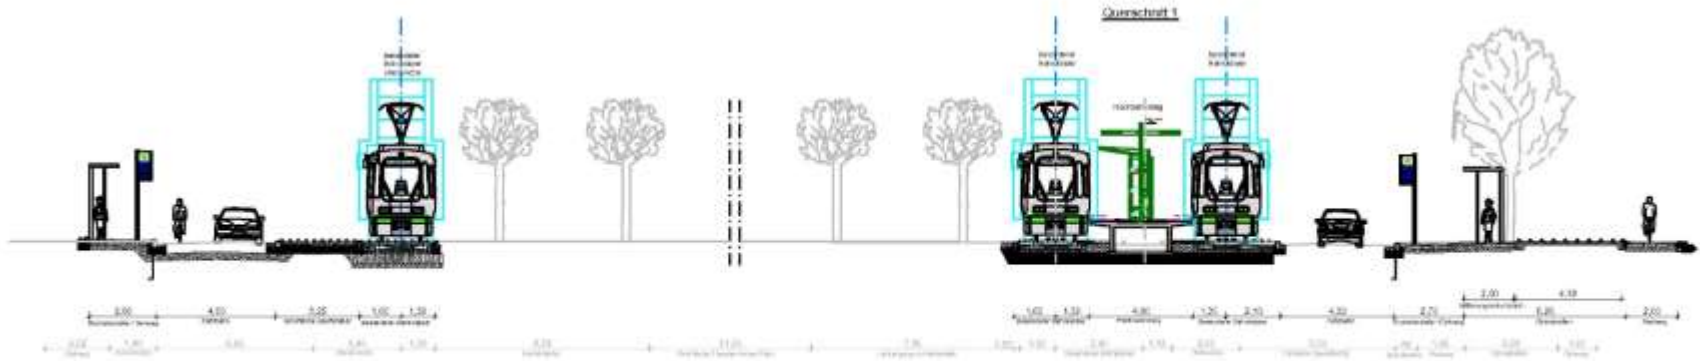

infra
 Infrastrukturgesellschaft
 Region Hannover GmbH

TransTecBau
 TransTec Bauplanungs- und
 Managementgesellschaft
 Hannover mbH
 Hannover, Sep. 2017