Basisdaten:Stadtkarte 1:1000
© Landeshauptstadt Hannover - Geoinformation

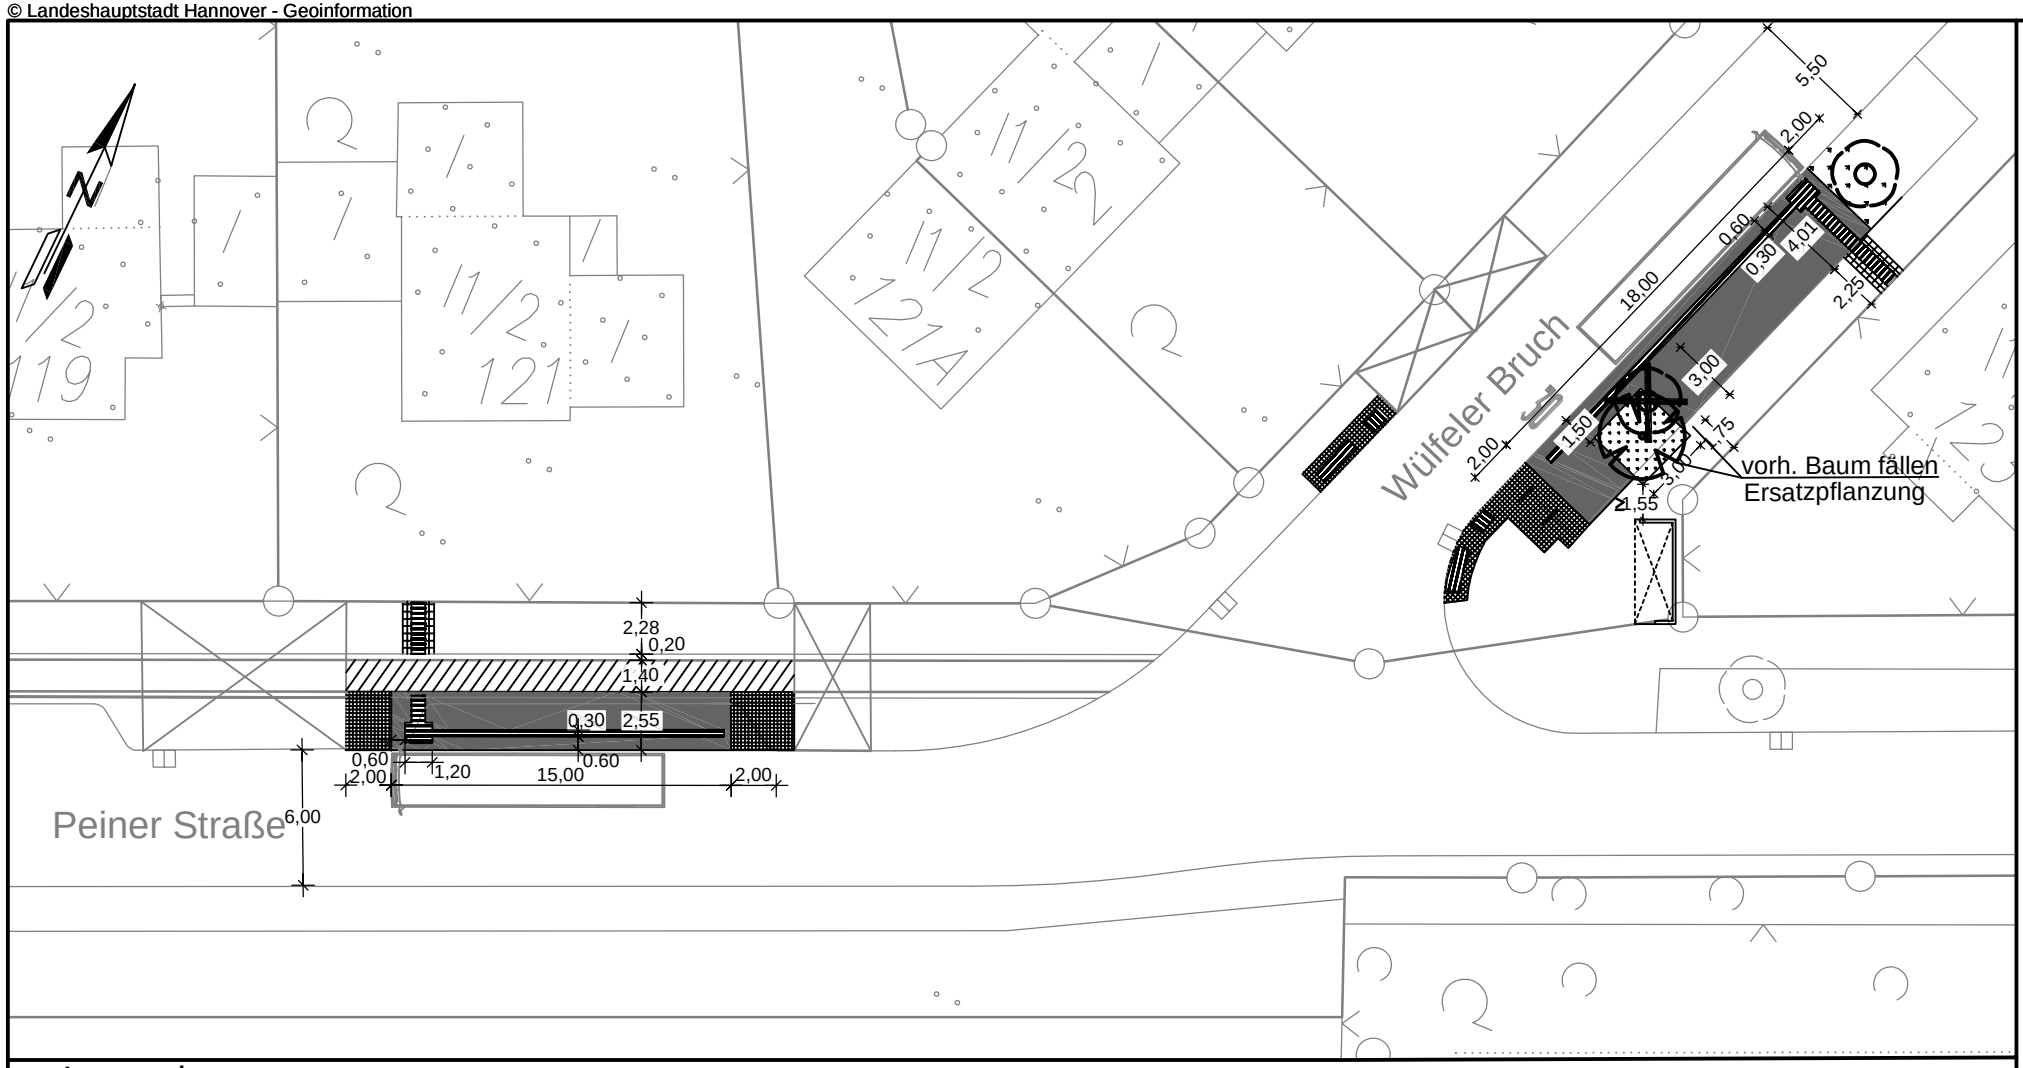

Legende

- Gehweg, Betonplatten
- Gehweg, Betonsteinpflaster
- Radweg, Betonsteinpflaster
- Wartebereich, Klinkerpflaster
- Bodenindikator
- Witterungsschutzdach
- gepl. Fahrradbügel
- Grünfläche/ Rasen
- Baumscheibe
- vorh. Baum fäller
- vorh. Baum
- gepl. Baum

FACHBEREICH TIEFBAU
Straßenplanung
66.21
Februar 2019
Änderungen vorbehalten !

Anlage 2 zur
Drucksache Nr.