


Legende:

- BI Raschplatz e.V.
- Café Mezzo
- workshop hannover e.V.
- Oststadtbibliothek
- theaterwerkstatt hannover
- Volkshochschule
- KiTa "Freche Rübe"

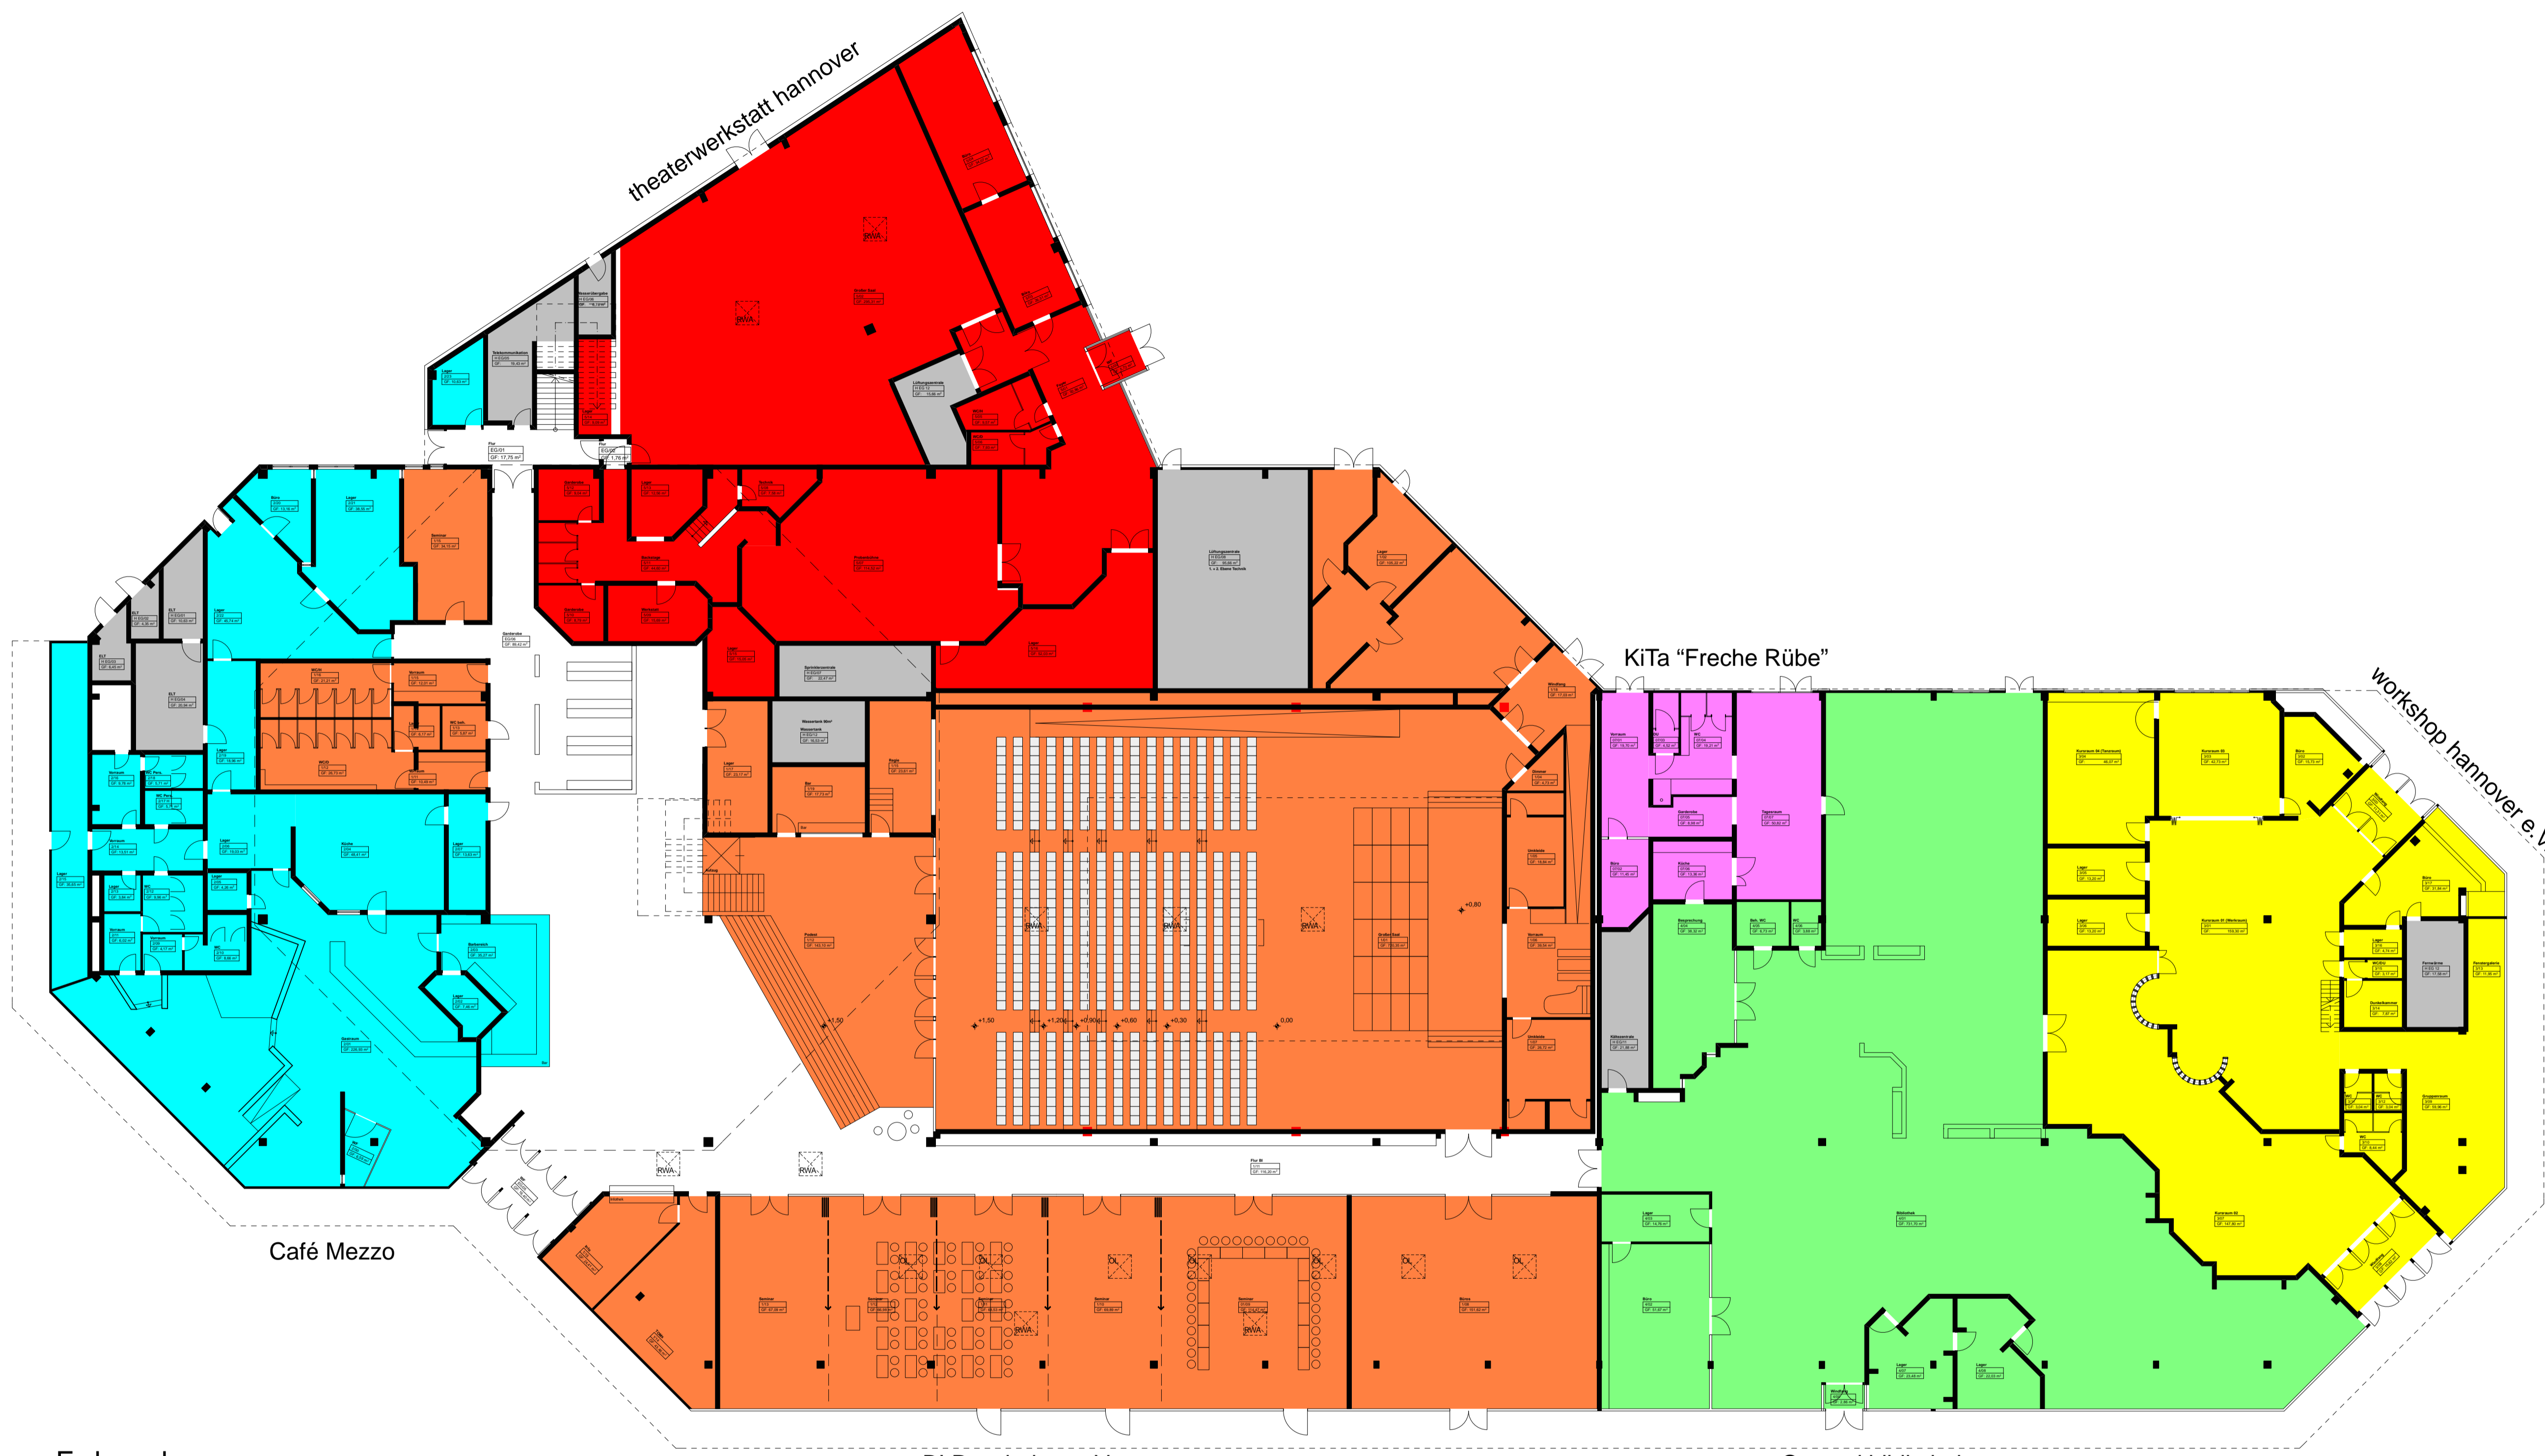


Anlage 1a zum Mietvertrag

Erdgeschoss

BI Raschplatz e.V.

Oststadtbibliothek

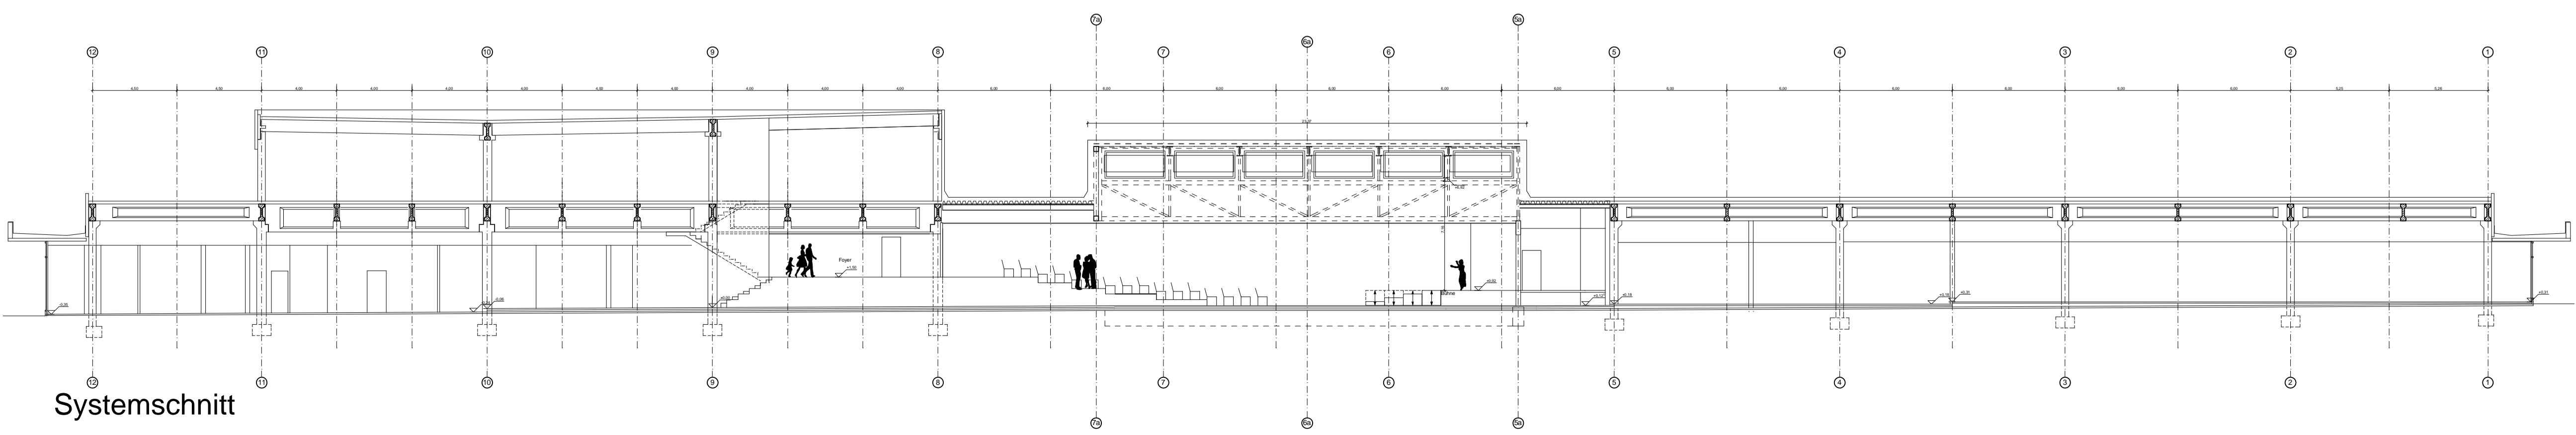

Systemschnitt

<p>Raschplatzpavillon Machbarkeitsstudie 2009 - Raumprogramm nach 1.BA</p>
<p>Auftraggeber: Landeshauptstadt Hannover</p>
<p>Entwurf: MOSAIK Architekten BDA</p>
<p>Plan: Vorentwurf</p>
<p>Datum: 02.10.2009</p>