


Ausbau SKL Neubau Schleuse M 1:4000 Variante 1

-  neue Wasserflächen
einschl. Uferstreifen
-  neues
Schleusenbauwerk
-  neue Trassen
und Böschungen
-  Stadtbahntrasse
-  geplante Grünflächen
im Bereich Wasserstadt
-  geplante Baustrukturen
-  Spielplatz
-  52,7 alte Höhenlage ü. NN
-  54,5 neue Höhenlage ü. NN

0 m 50 100 150 200 250

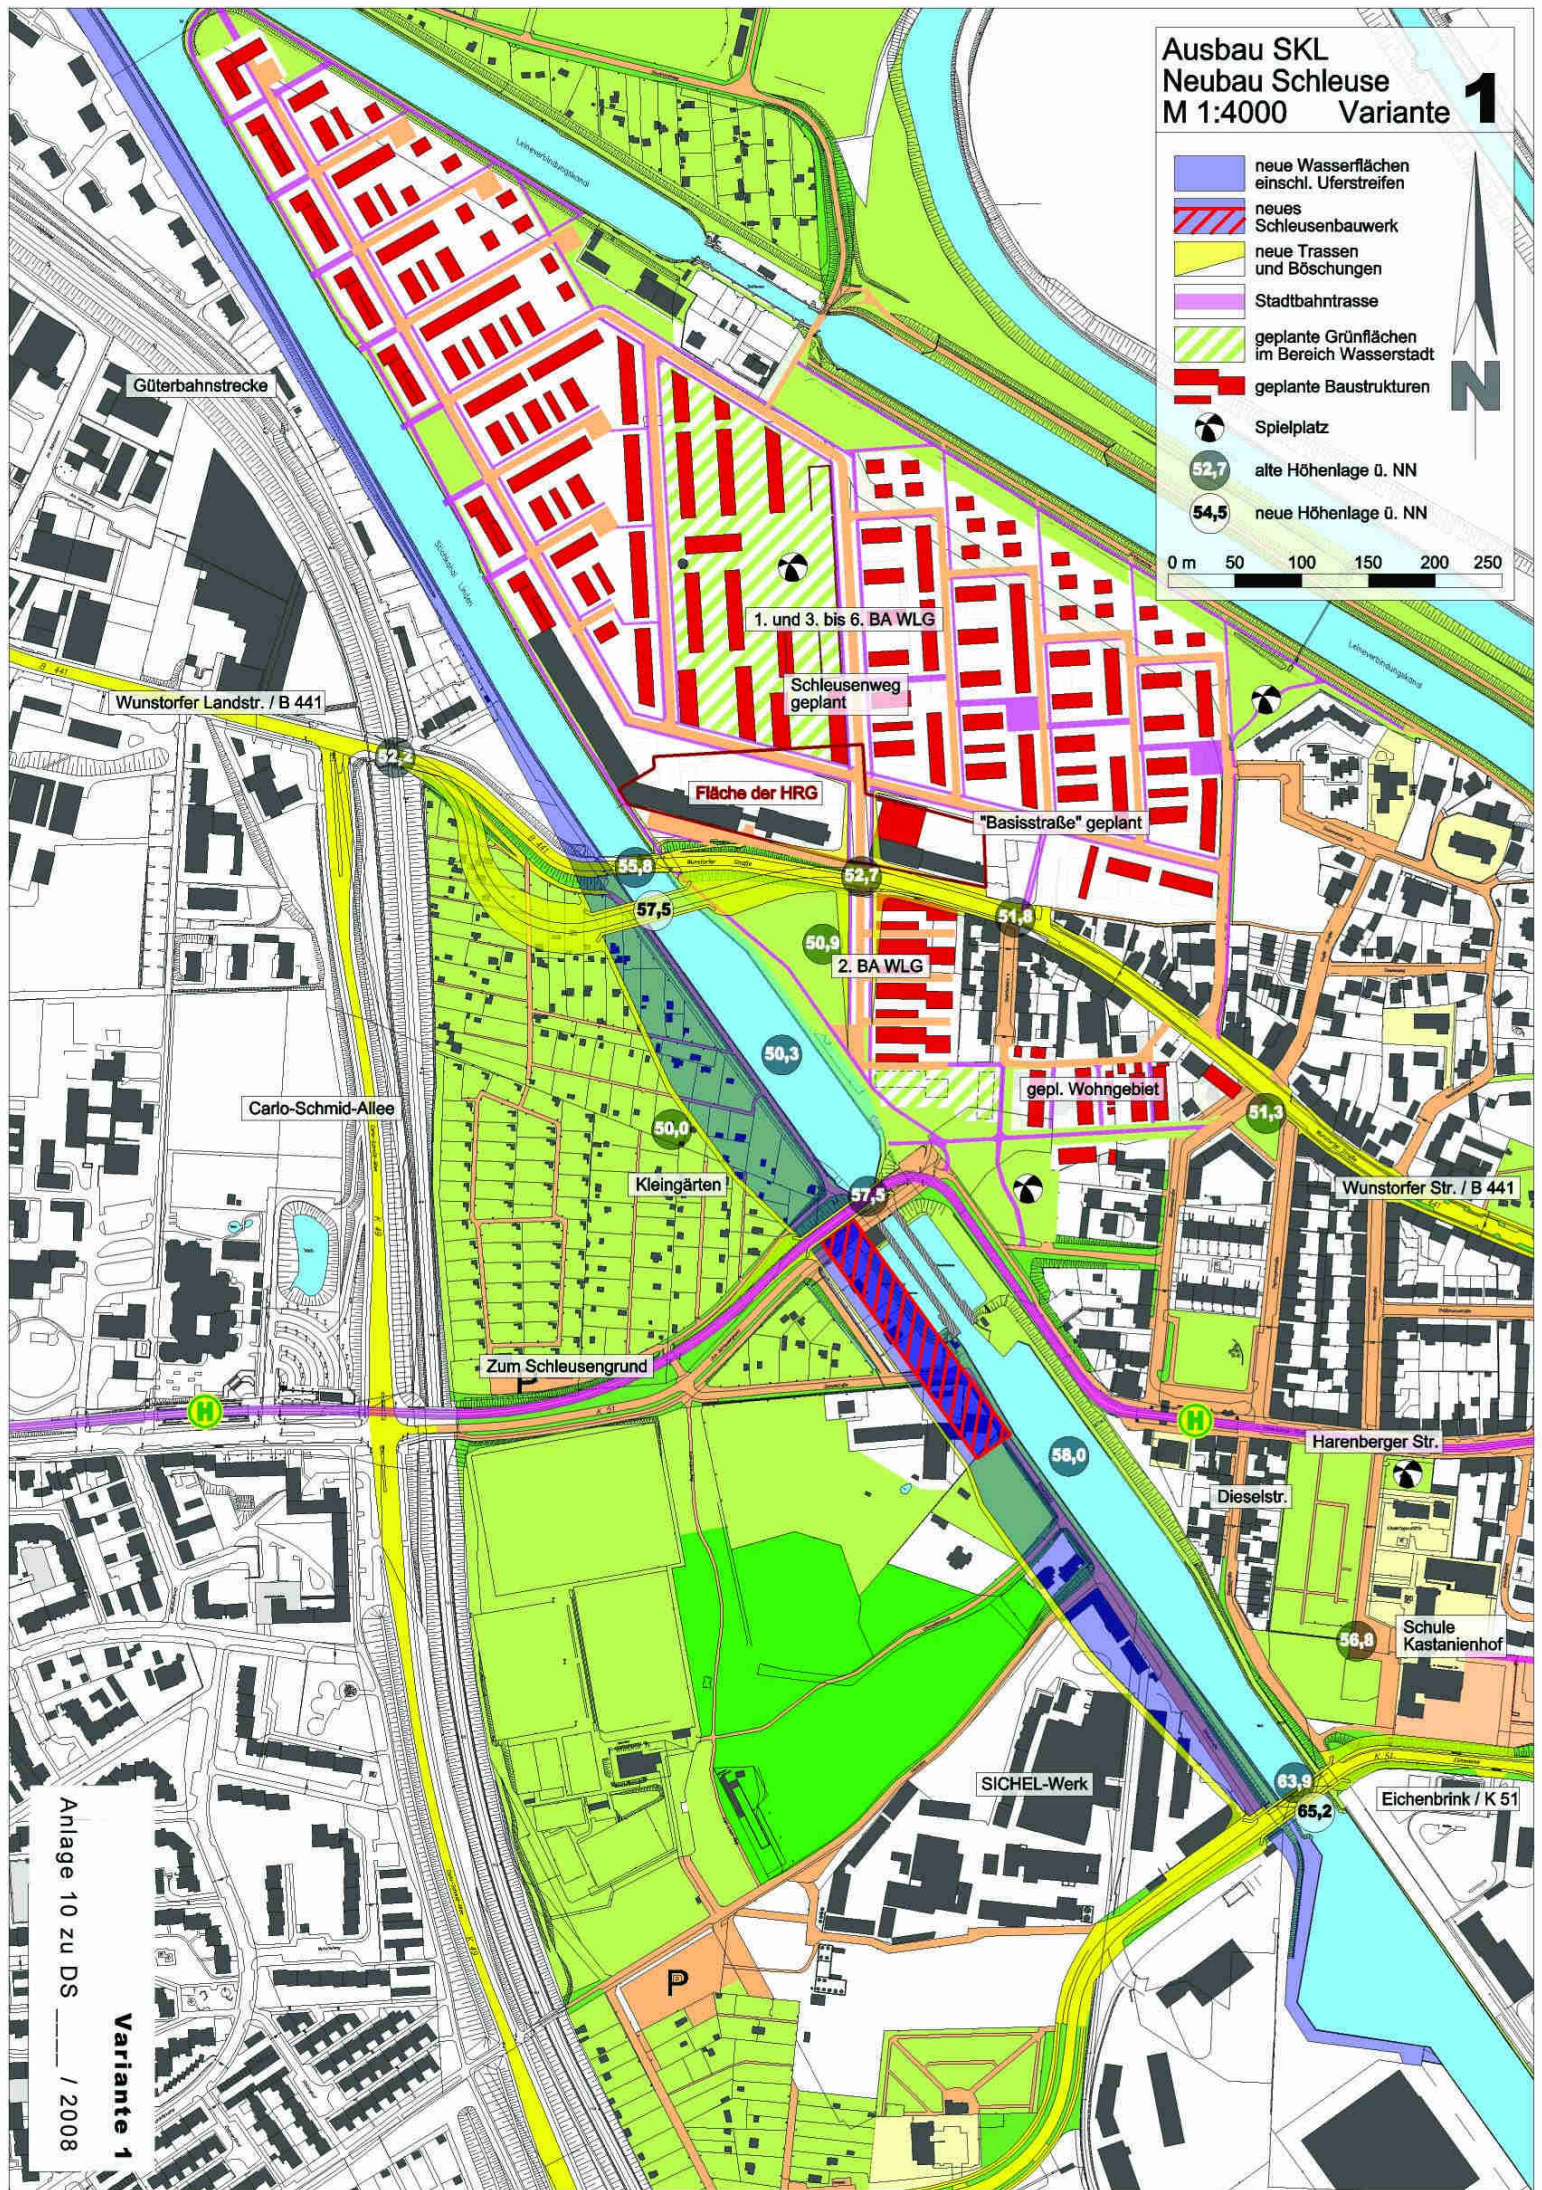

Anlage 10 zu DS _____ / 2008
Variante 1