


Basisdaten: Stadtkarte 1:1000
© Landeshauptstadt Hannover - Geoinformation

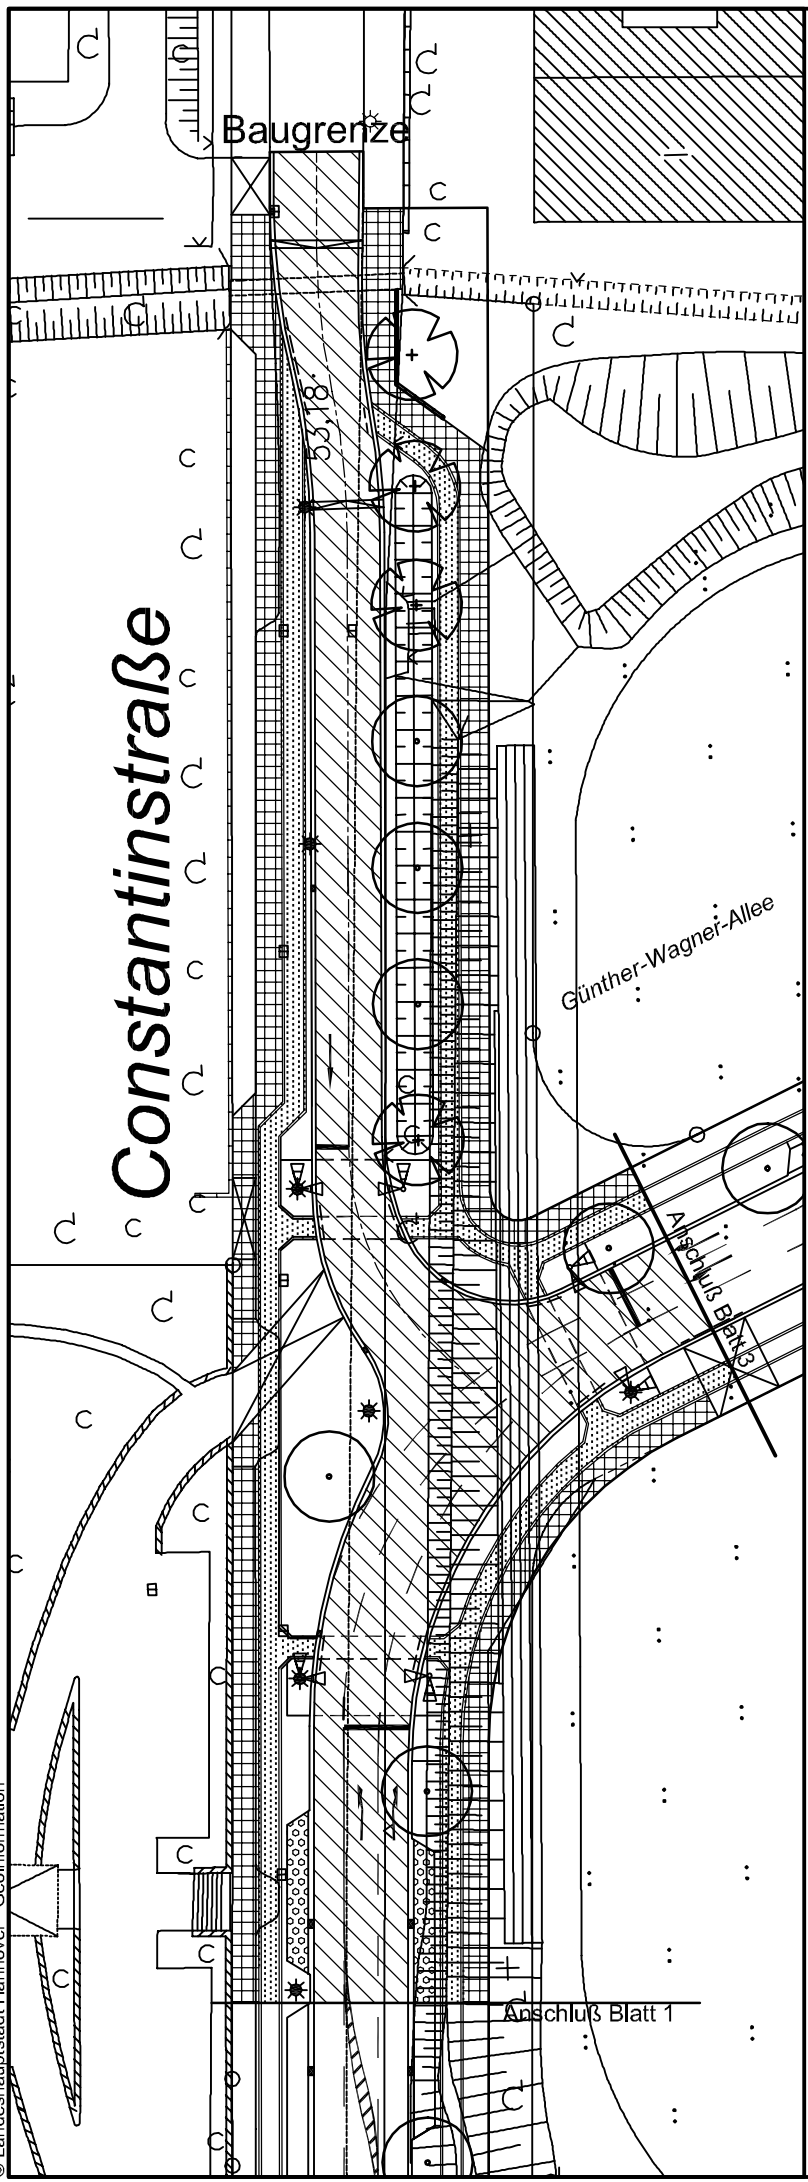

Anlage 1 zur
Drucksache Nr.
- Blatt 2 -

/ 2008

Zeichenerklärung

	Ausbaugrenze		Fahrbahn, bituminös
	vorh. / gepl. Leuchte		Parken
	gepl. LSA/vorh. LSA		Radweg
	vorh. Baum		Gehweg
	gepl. Baum		Überfahrt

FACHBEREICH TIEFBAU Straßenplanung

66.21

Mai 2008

Änderungen vorbehalten !