

Anlage 3 zur Drucksache
Lageplan Hochbahnsteig HCC


/2019

Haltestelle Hannover
Congress Centrum (HCC)

Haltestelle Zoo 450 m Haltestelle Clausewitzstraße 950 m

QS 14

Theodor-
Heuss-
Platz

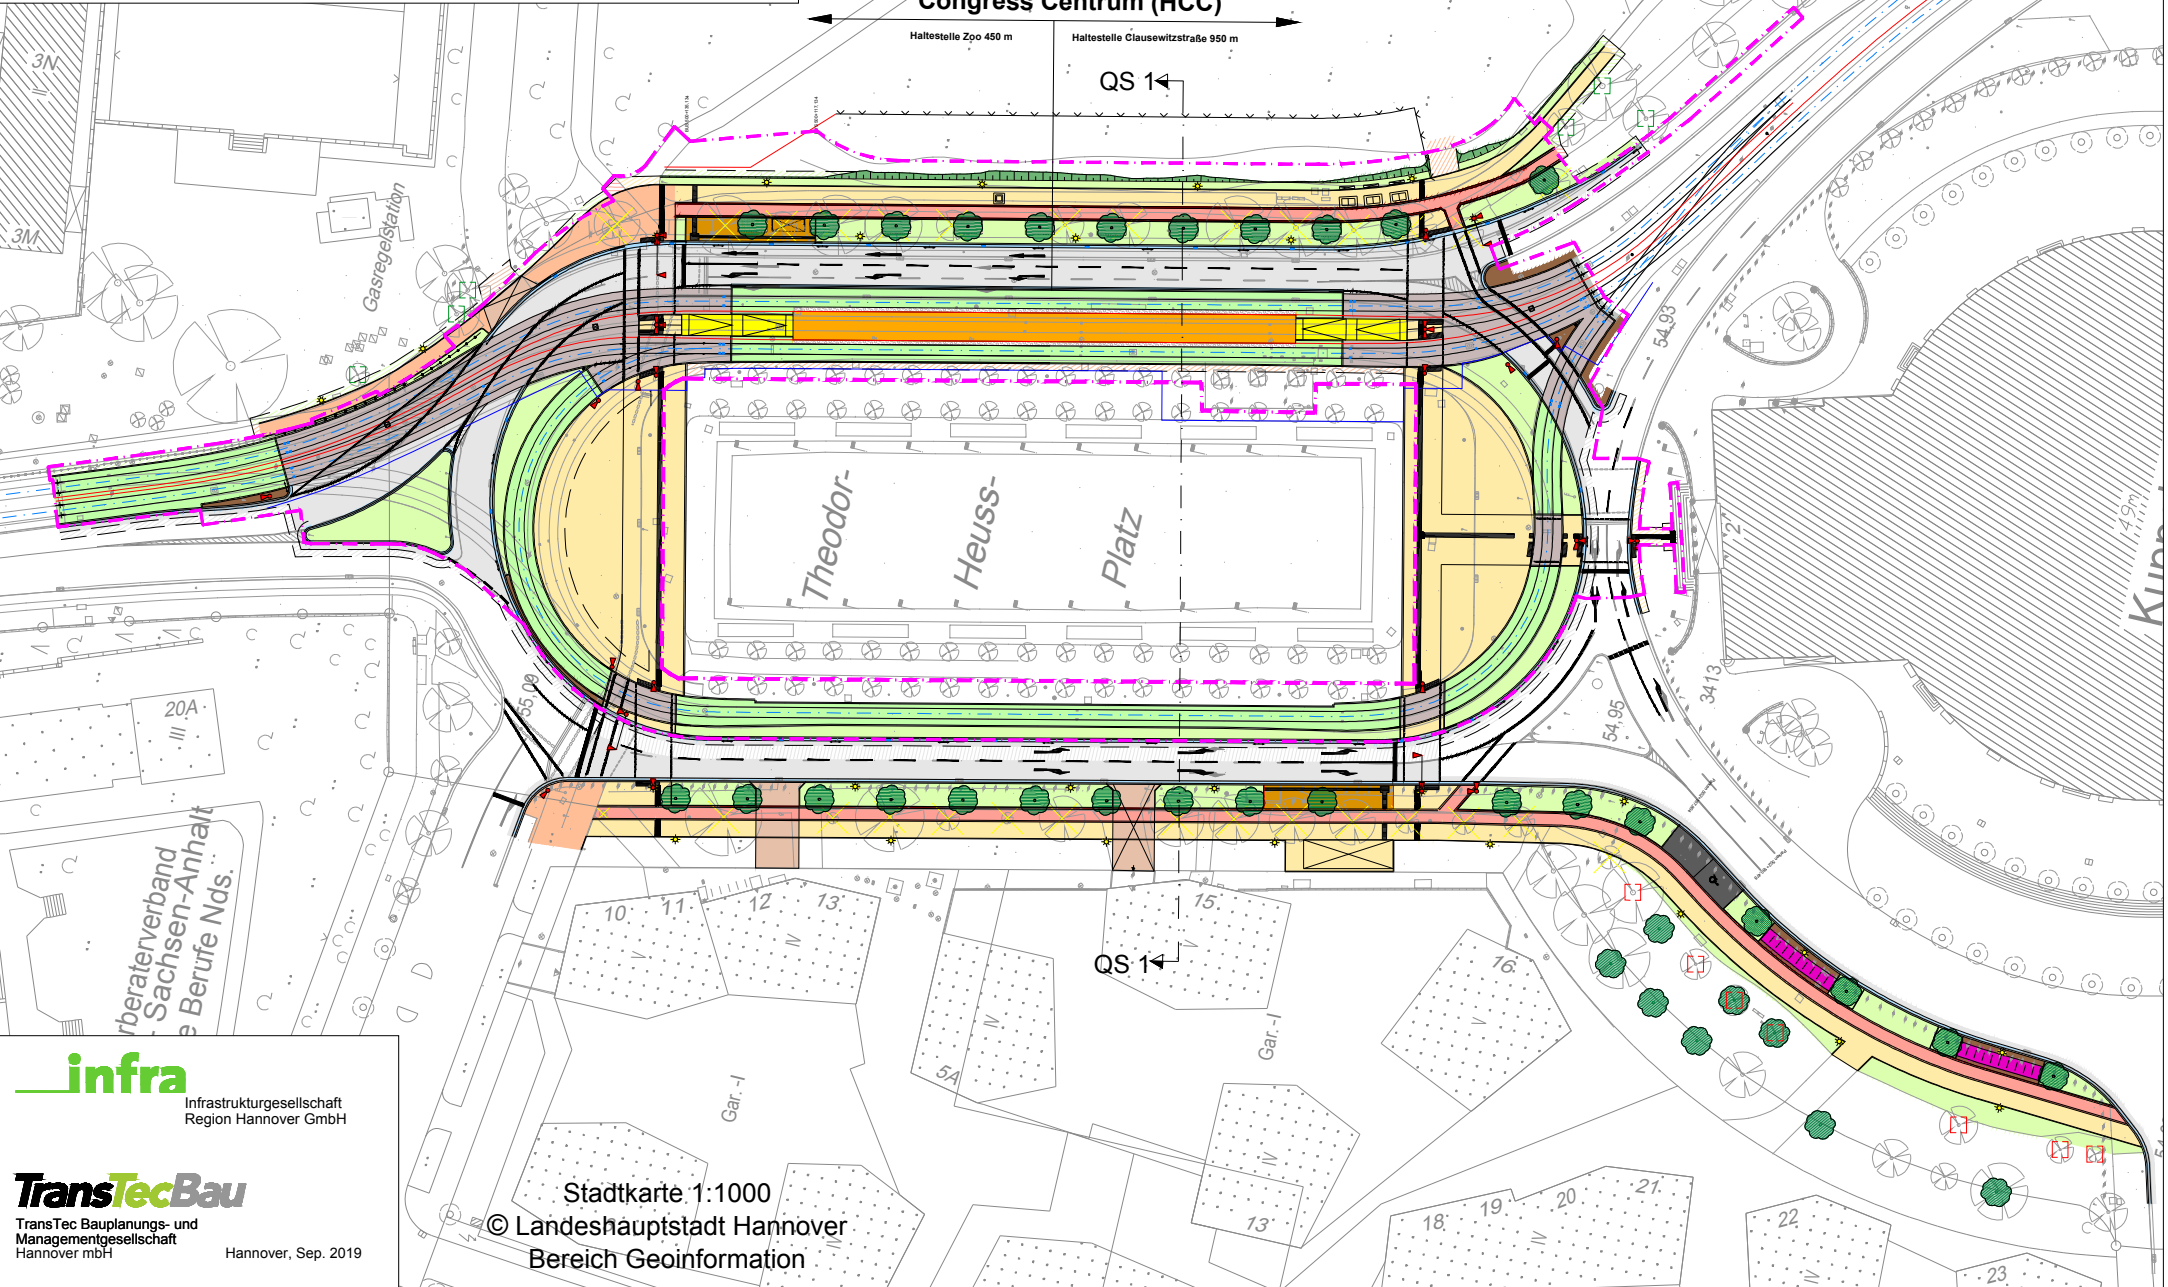

infra

Infrastrukturgesellschaft
Region Hannover GmbH

TransTecBau

TransTec Bauplanungs- und
Managementgesellschaft
Hannover mbH

Hannover, Sep. 2019

Stadtkarte 1:1000

© Landeshauptstadt Hannover
Bereich Geoinformation