# Anlage 4 zur Drucksache Nr. /2011

Station Markthalle/Landtag

Grundriss Verteilerebene

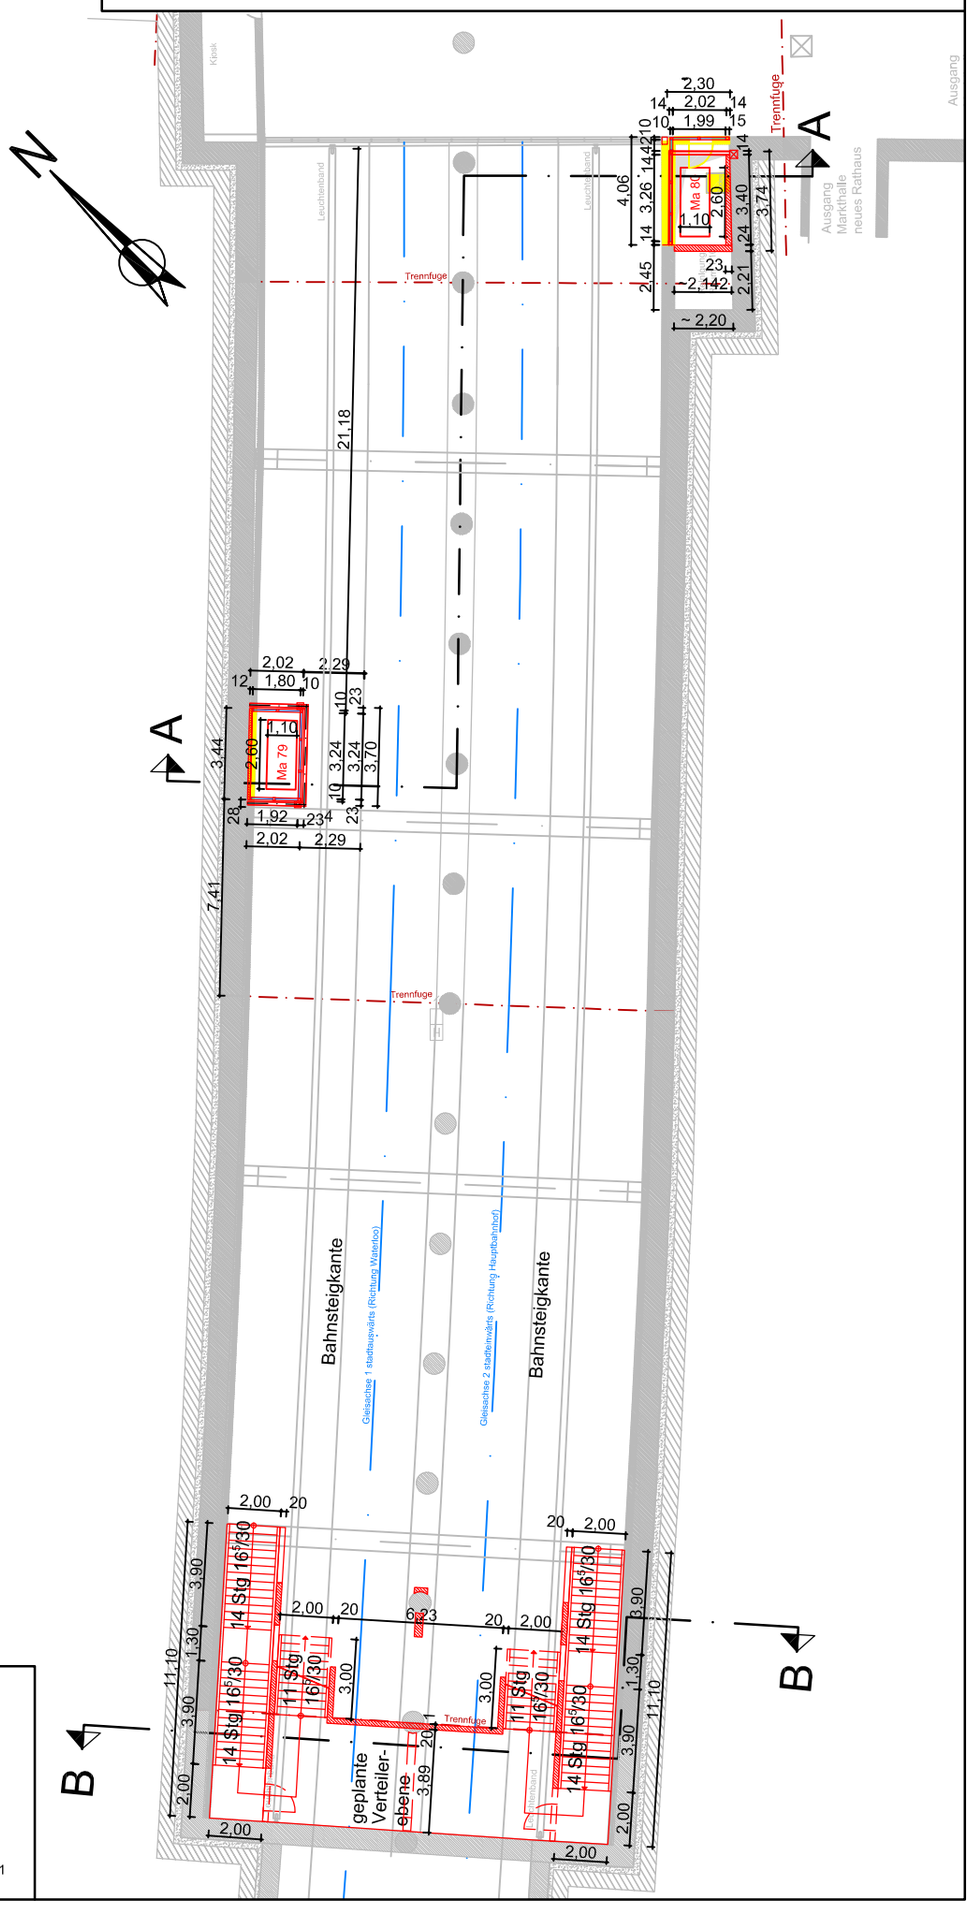


infra
Infrastrukturgesellschaft Region Hannover GmbH

TransTecBau
TransTec Bauplanungs- und Managementgesellschaft Hannover mbH

Hannover, 14.04.2011

geplottet am: 14.04.2011

P:\004294_Aufzüge Markthalle_neu\21_Objektplanung\Lph4_Genehmigungsplanung\Druckvorlage LHH\4294_Anlage4.dwg