# Anlage 2 zur Drucksache Nr. /2022

## Lageplan Haltestelle Bothfelder Kirchweg

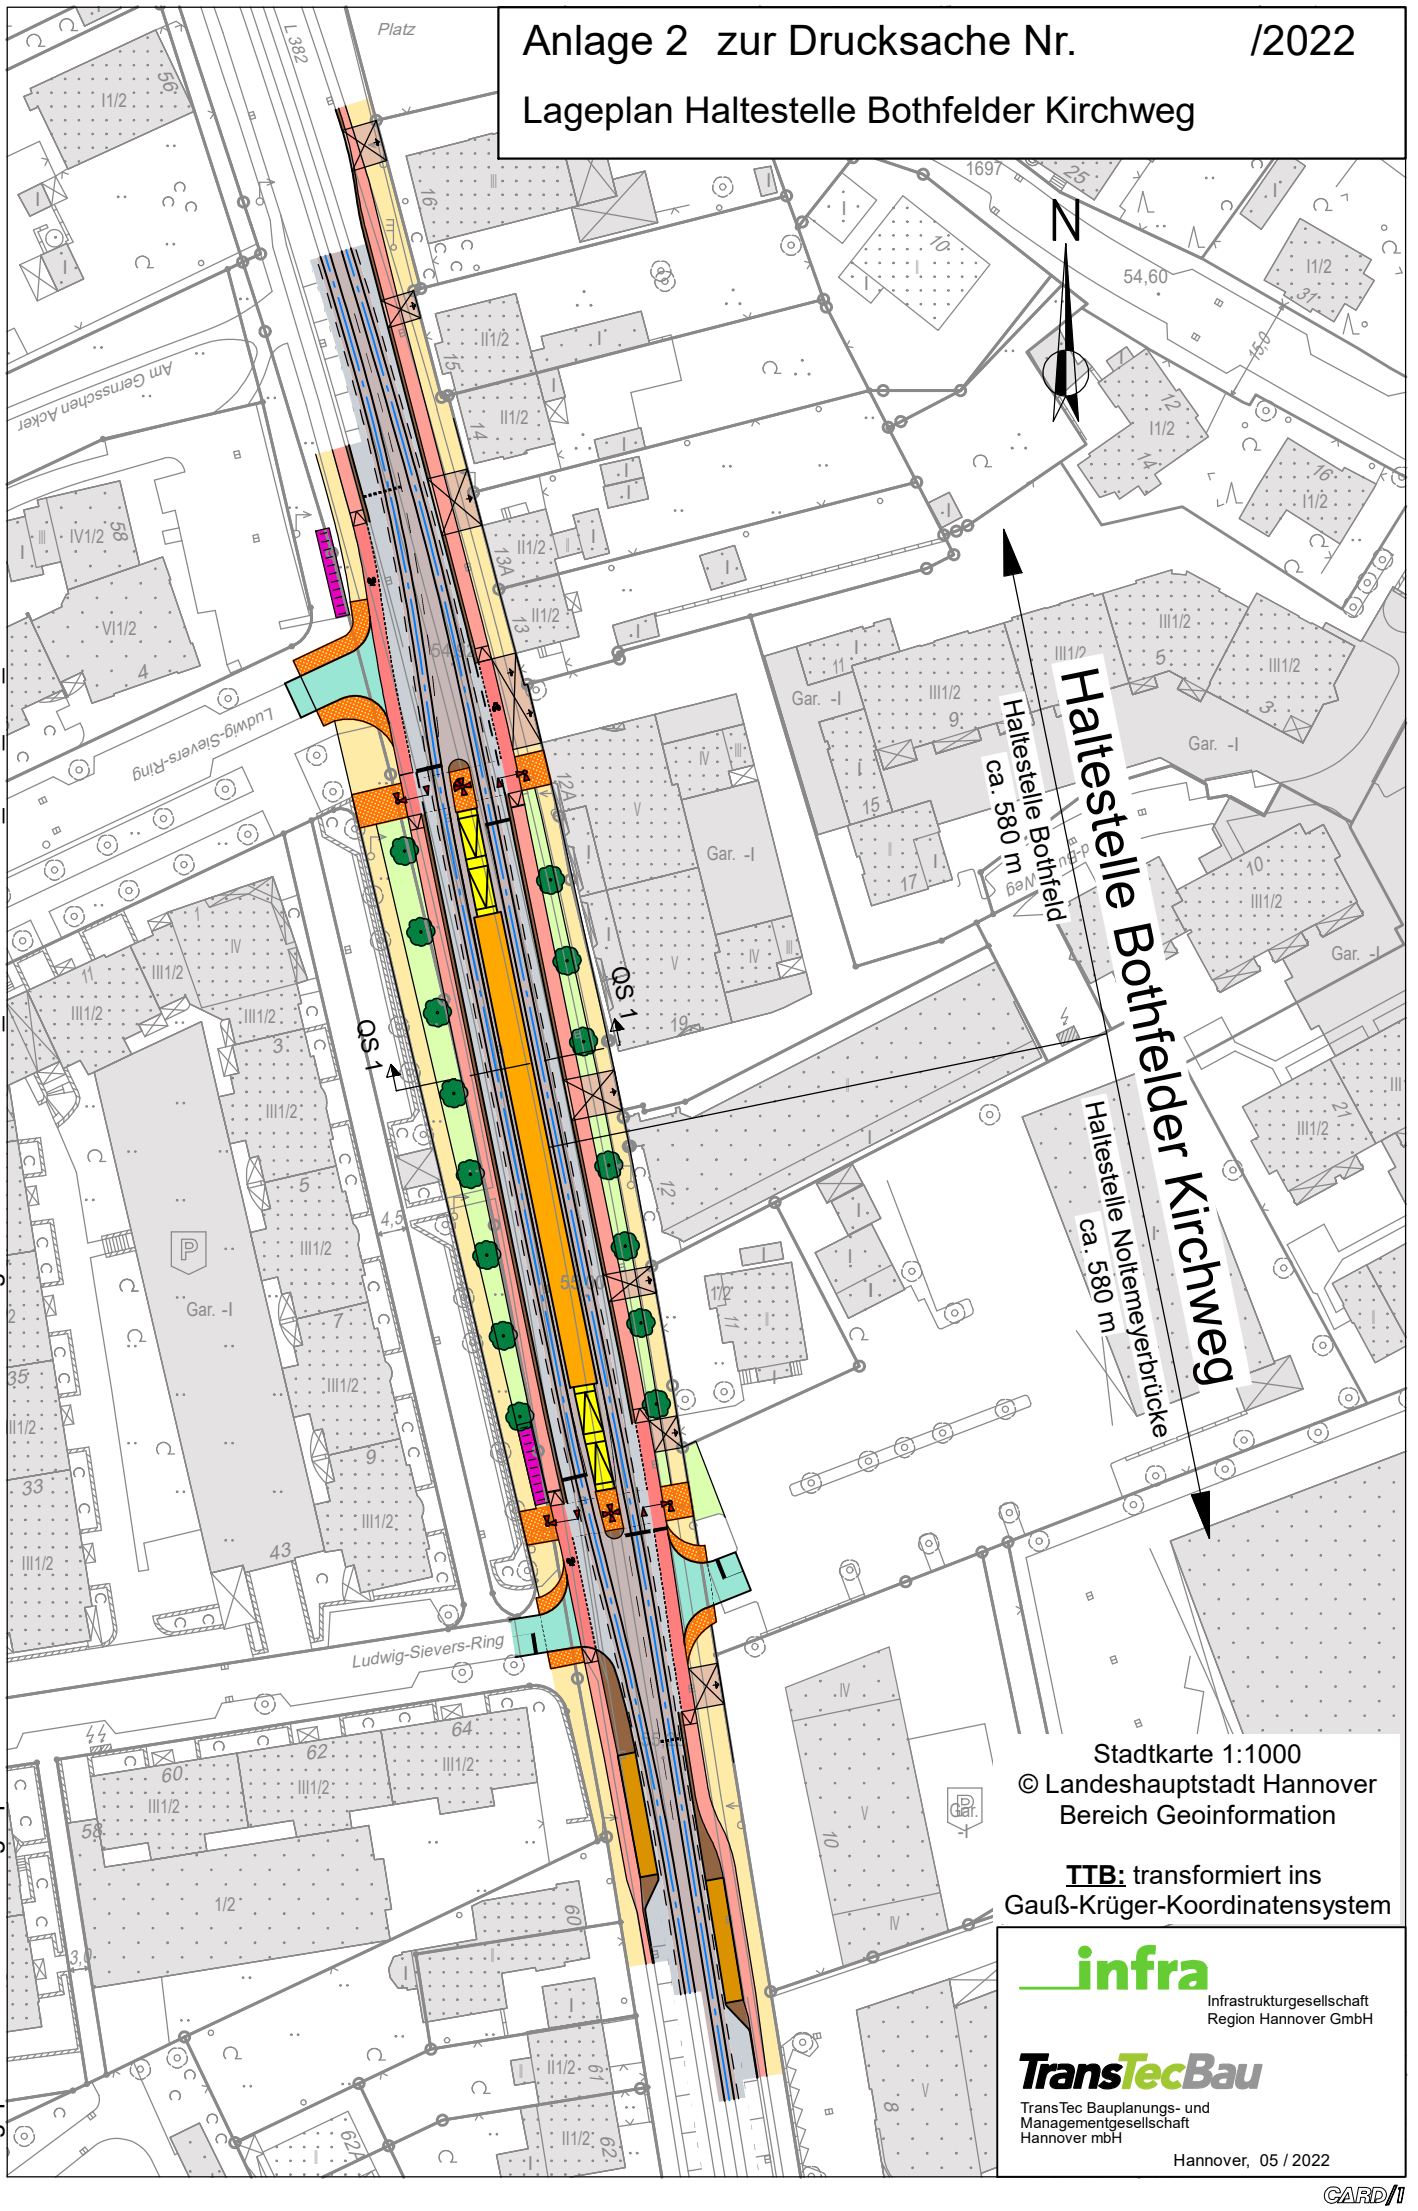


Stadtkarte 1:1000
© Landeshauptstadt Hannover
Bereich Geoinformation

**TTB:** transformiert ins
Gauß-Krüger-Koordinatensystem

infra
Infrastrukturgesellschaft
Region Hannover GmbH

TransTecBau
TransTec Bauplanungs- und
Managementgesellschaft
Hannover mbH

Hannover, 05 / 2022

CARD/1

geplottet am: 15.06.22 gespeichert unter: \\ad.transtecbau.de\DATA\Programm\Card\CARD91_2021\005121-41_0\DS_LHH_VA0LA1.PLT