



Basisdaten: Stadtkarte 1:1000
 © Landeshauptstadt Hannover - Geoinformation

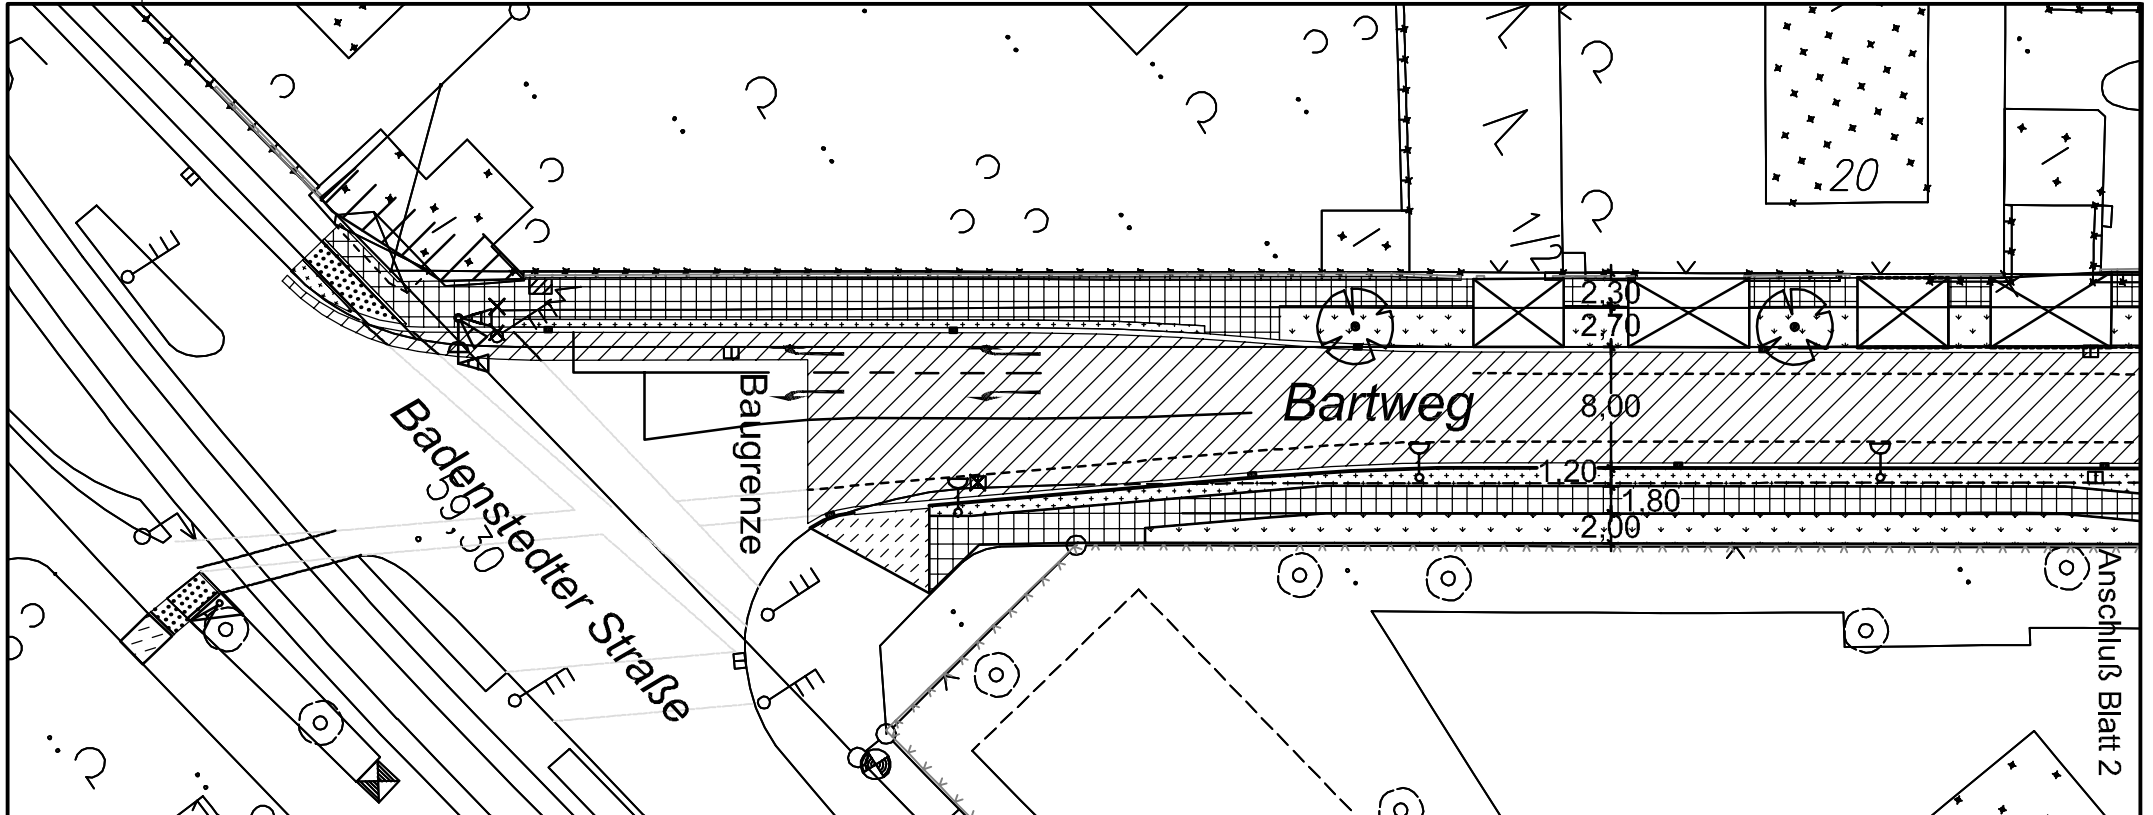

Zeichenerklärung

	vorh. / gepl. Ablauf		Fahrbahn, bituminös
	vorh. / gepl. Leuchte		Überfahrt
	vorh. / gepl. LSA		Radweg
	vorh. Baum		LKW Parken
	gepl. Baum		PKW Parken
			Gehweg
			Sicherheitsstreifen
			Kombifläche
			Gleisbereich
			Grünfläche

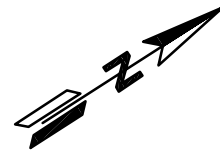

FACHBEREICH TIEFBAU
 Straßenplanung

66.22

Februar 2010

Änderungen vorbehalten !

Anlage 1 / Blatt 1 zur
 Drucksache Nr.

/ 2010