



Basisdaten: Stadtkarte 1:1000  
 © Landeshauptstadt Hannover - Geoinformation

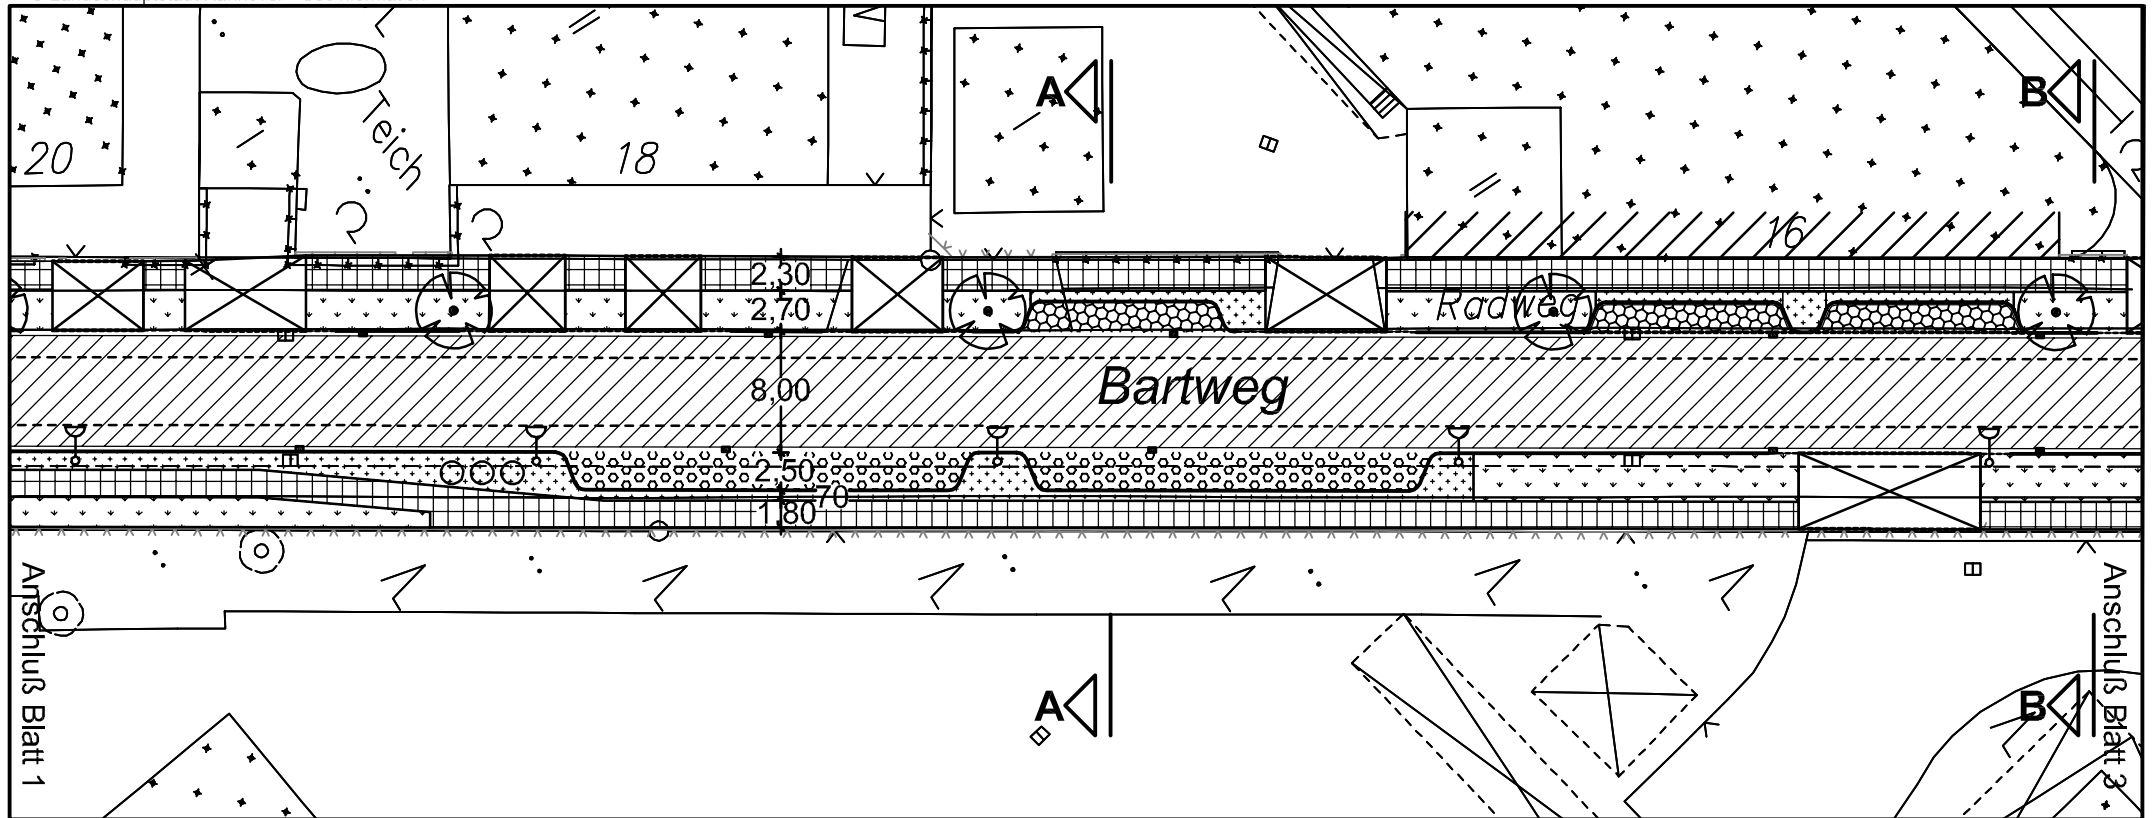

### Zeichenerklärung

	vorh. / gepl. Ablauf		Fahrbahn, bituminös
	vorh. / gepl. Leuchte		Überfahrt
	vorh. / gepl. LSA		Radweg
	vorh. Baum		LKW Parken
	gepl. Baum		PKW Parken
			Gehweg
			Sicherheitsstreifen
			Kombifläche
			Gleisbereich
			Grünfläche

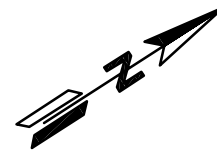

FACHBEREICH TIEFBAU  
 Straßenplanung  
 66.22  
 Februar 2010  
 Änderungen vorbehalten !

Anlage 1 / Blatt 2 zur  
 Drucksache Nr. / 2010