


Querschnitt 1

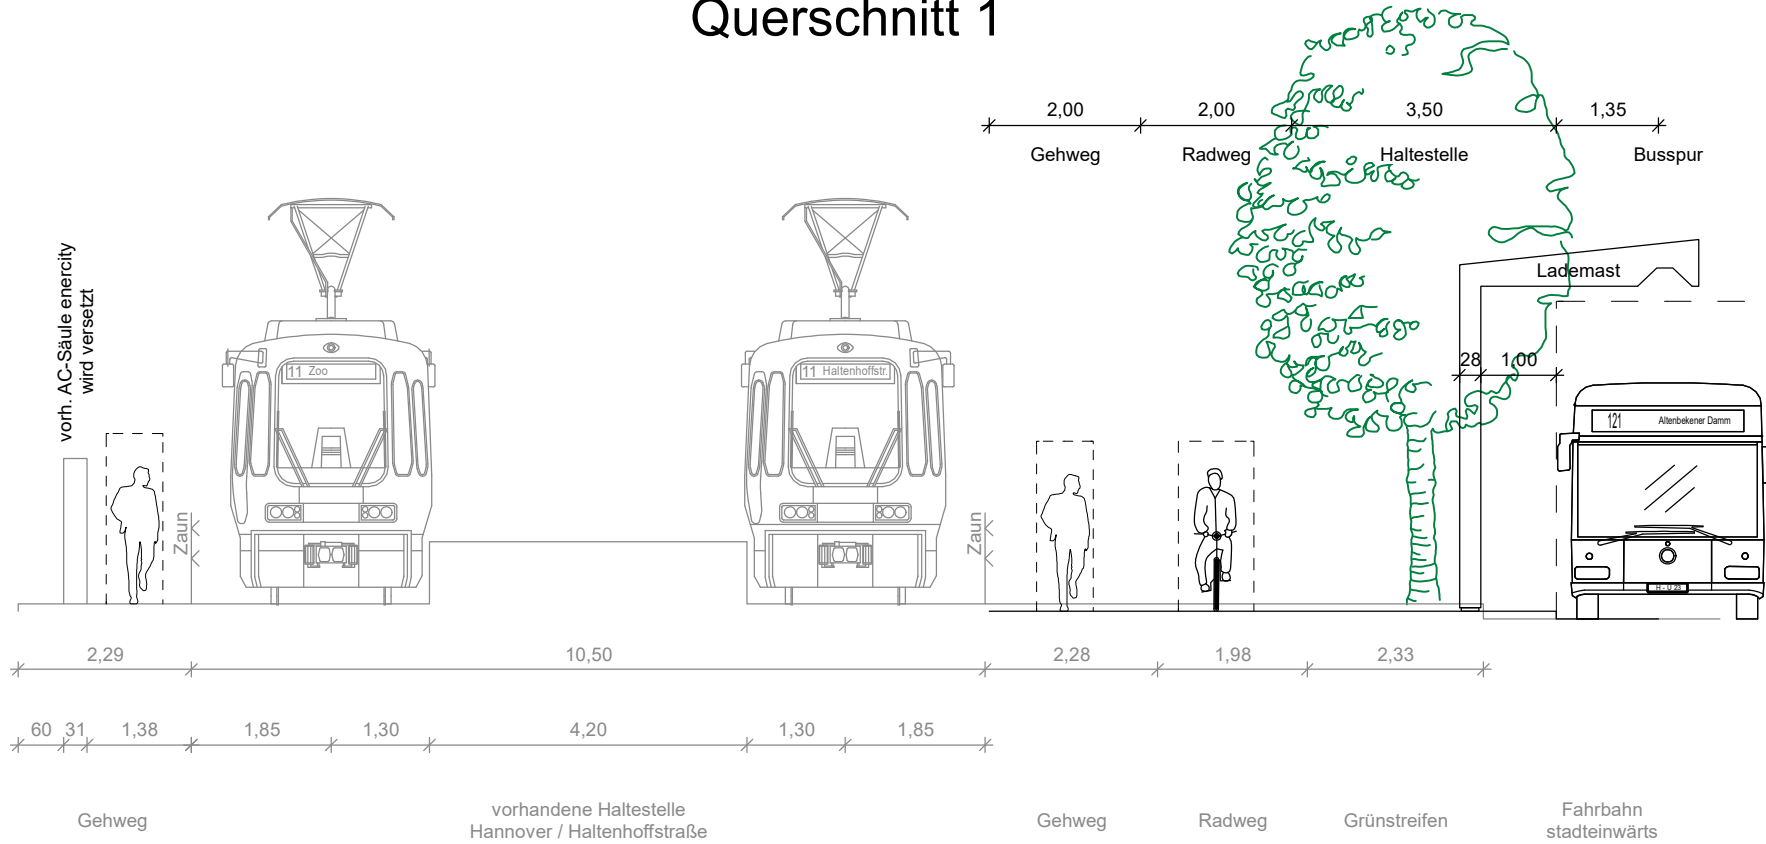

Anlage 3 zur Drucksache Nr. / 2020
 Querschnitt Haltenhoffstraße

infra
 Infrastrukturgesellschaft
 Region Hannover GmbH

TransTecBau
 TransTec Bauplanungs- und
 Managementgesellschaft
 Hannover mbH

Hannover, 01/2020