


gepl. Gehweg gepl. Radweg gepl. Bus-
 haltestelle gepl. Busspur gepl. Fahrbahn gepl. Hochbahnsteig Bahnkörper gepl. Hochbahnsteig vorh. Fahrbahn vorh. Park-
 streifen vorh. Radweg vorh. Gehweg

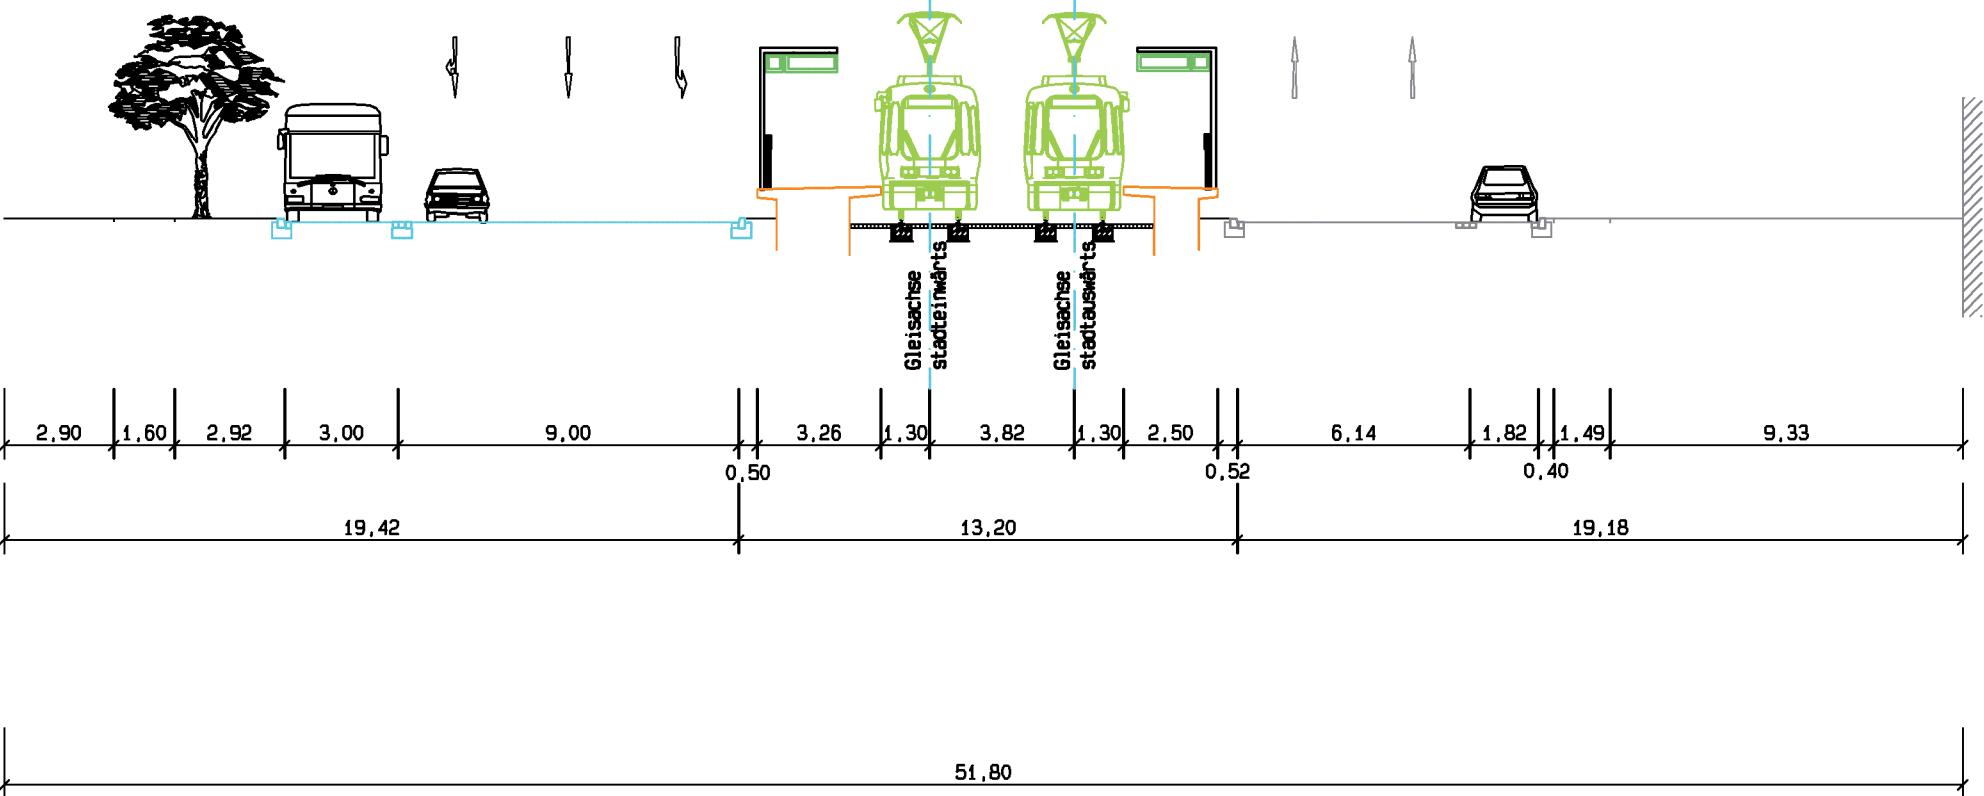

Anlage 3 zur Drucksache Nr. /2008
 Querschnitt Stadtbahnstrecke B - Süd.
 Hochbahnsteig Peiner Straße