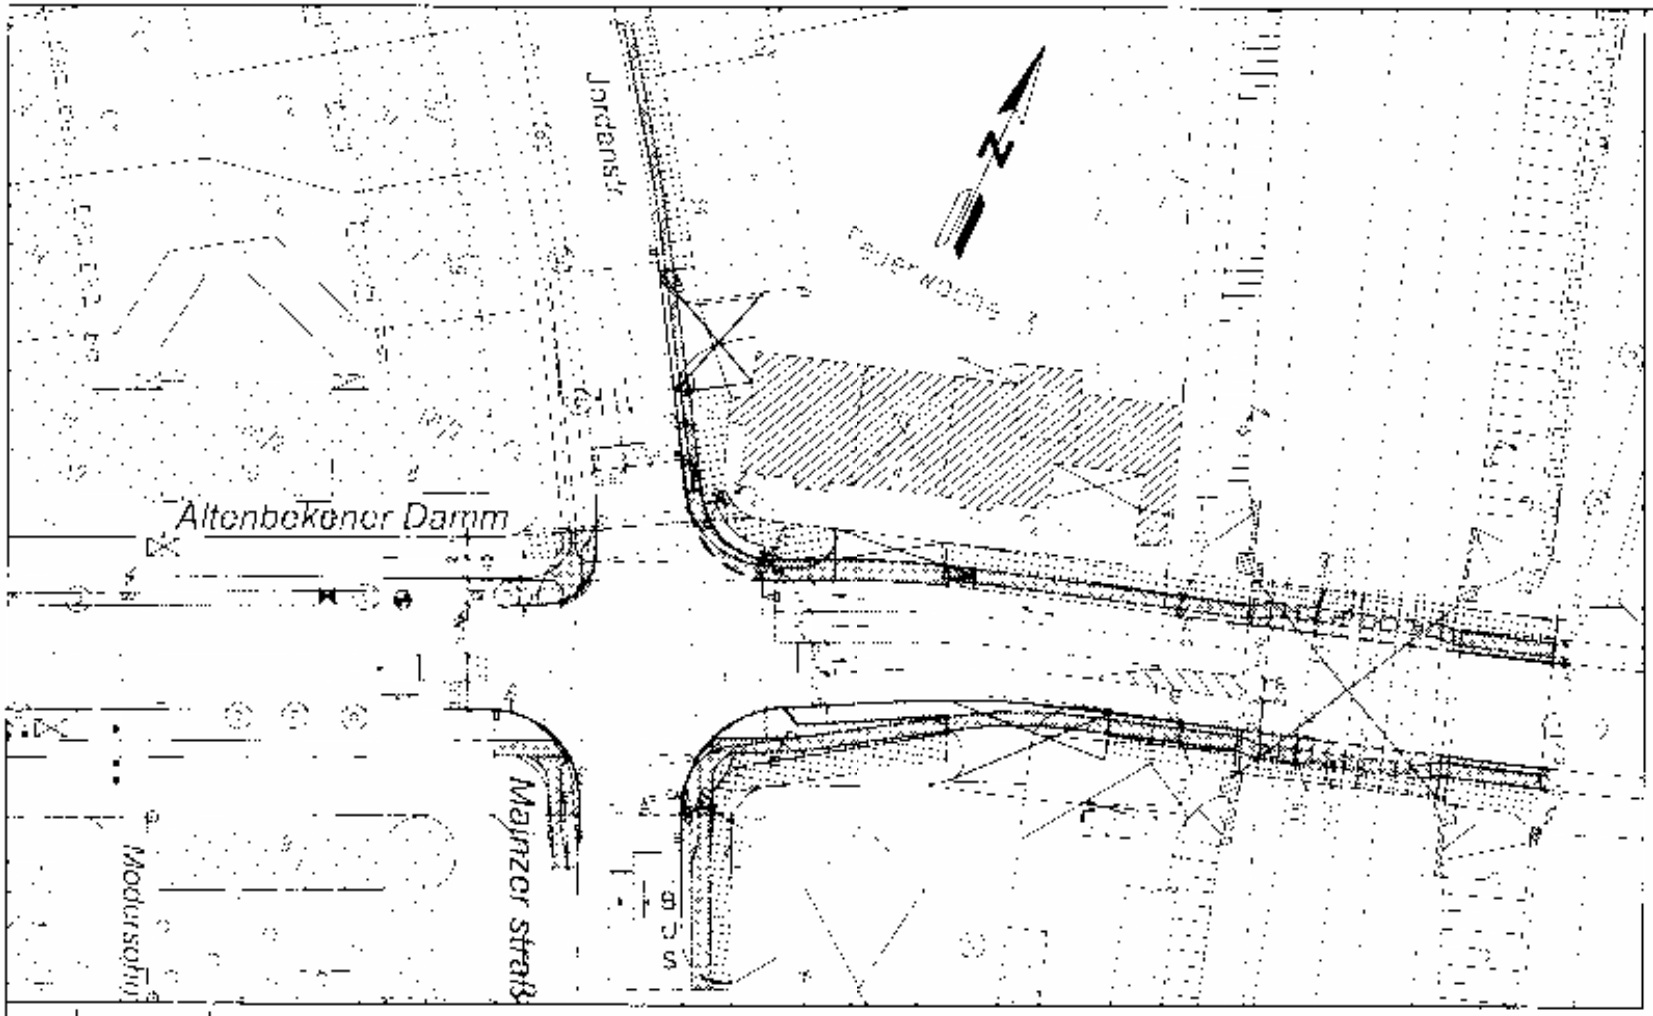

Legende

Fahrbahn
Gehwege
Schienenstraßen
Radweg
Parken
Grünland

FACHBEREICH TIEFBAU
Straßenplanung
66.21

Juni 2005
Änderungen vorbehalten

Anlage
Blattnummer