


AutoCAD 2021 | Landeshauptstadt Hannover | Fachbereich Tiefbau | Rucolf-Hillebrecht-Platz 1 | 30159 Hannover

Basisdaten: Stadtkarte 1:1.000  
 © Landeshauptstadt Hannover - Geoinformation

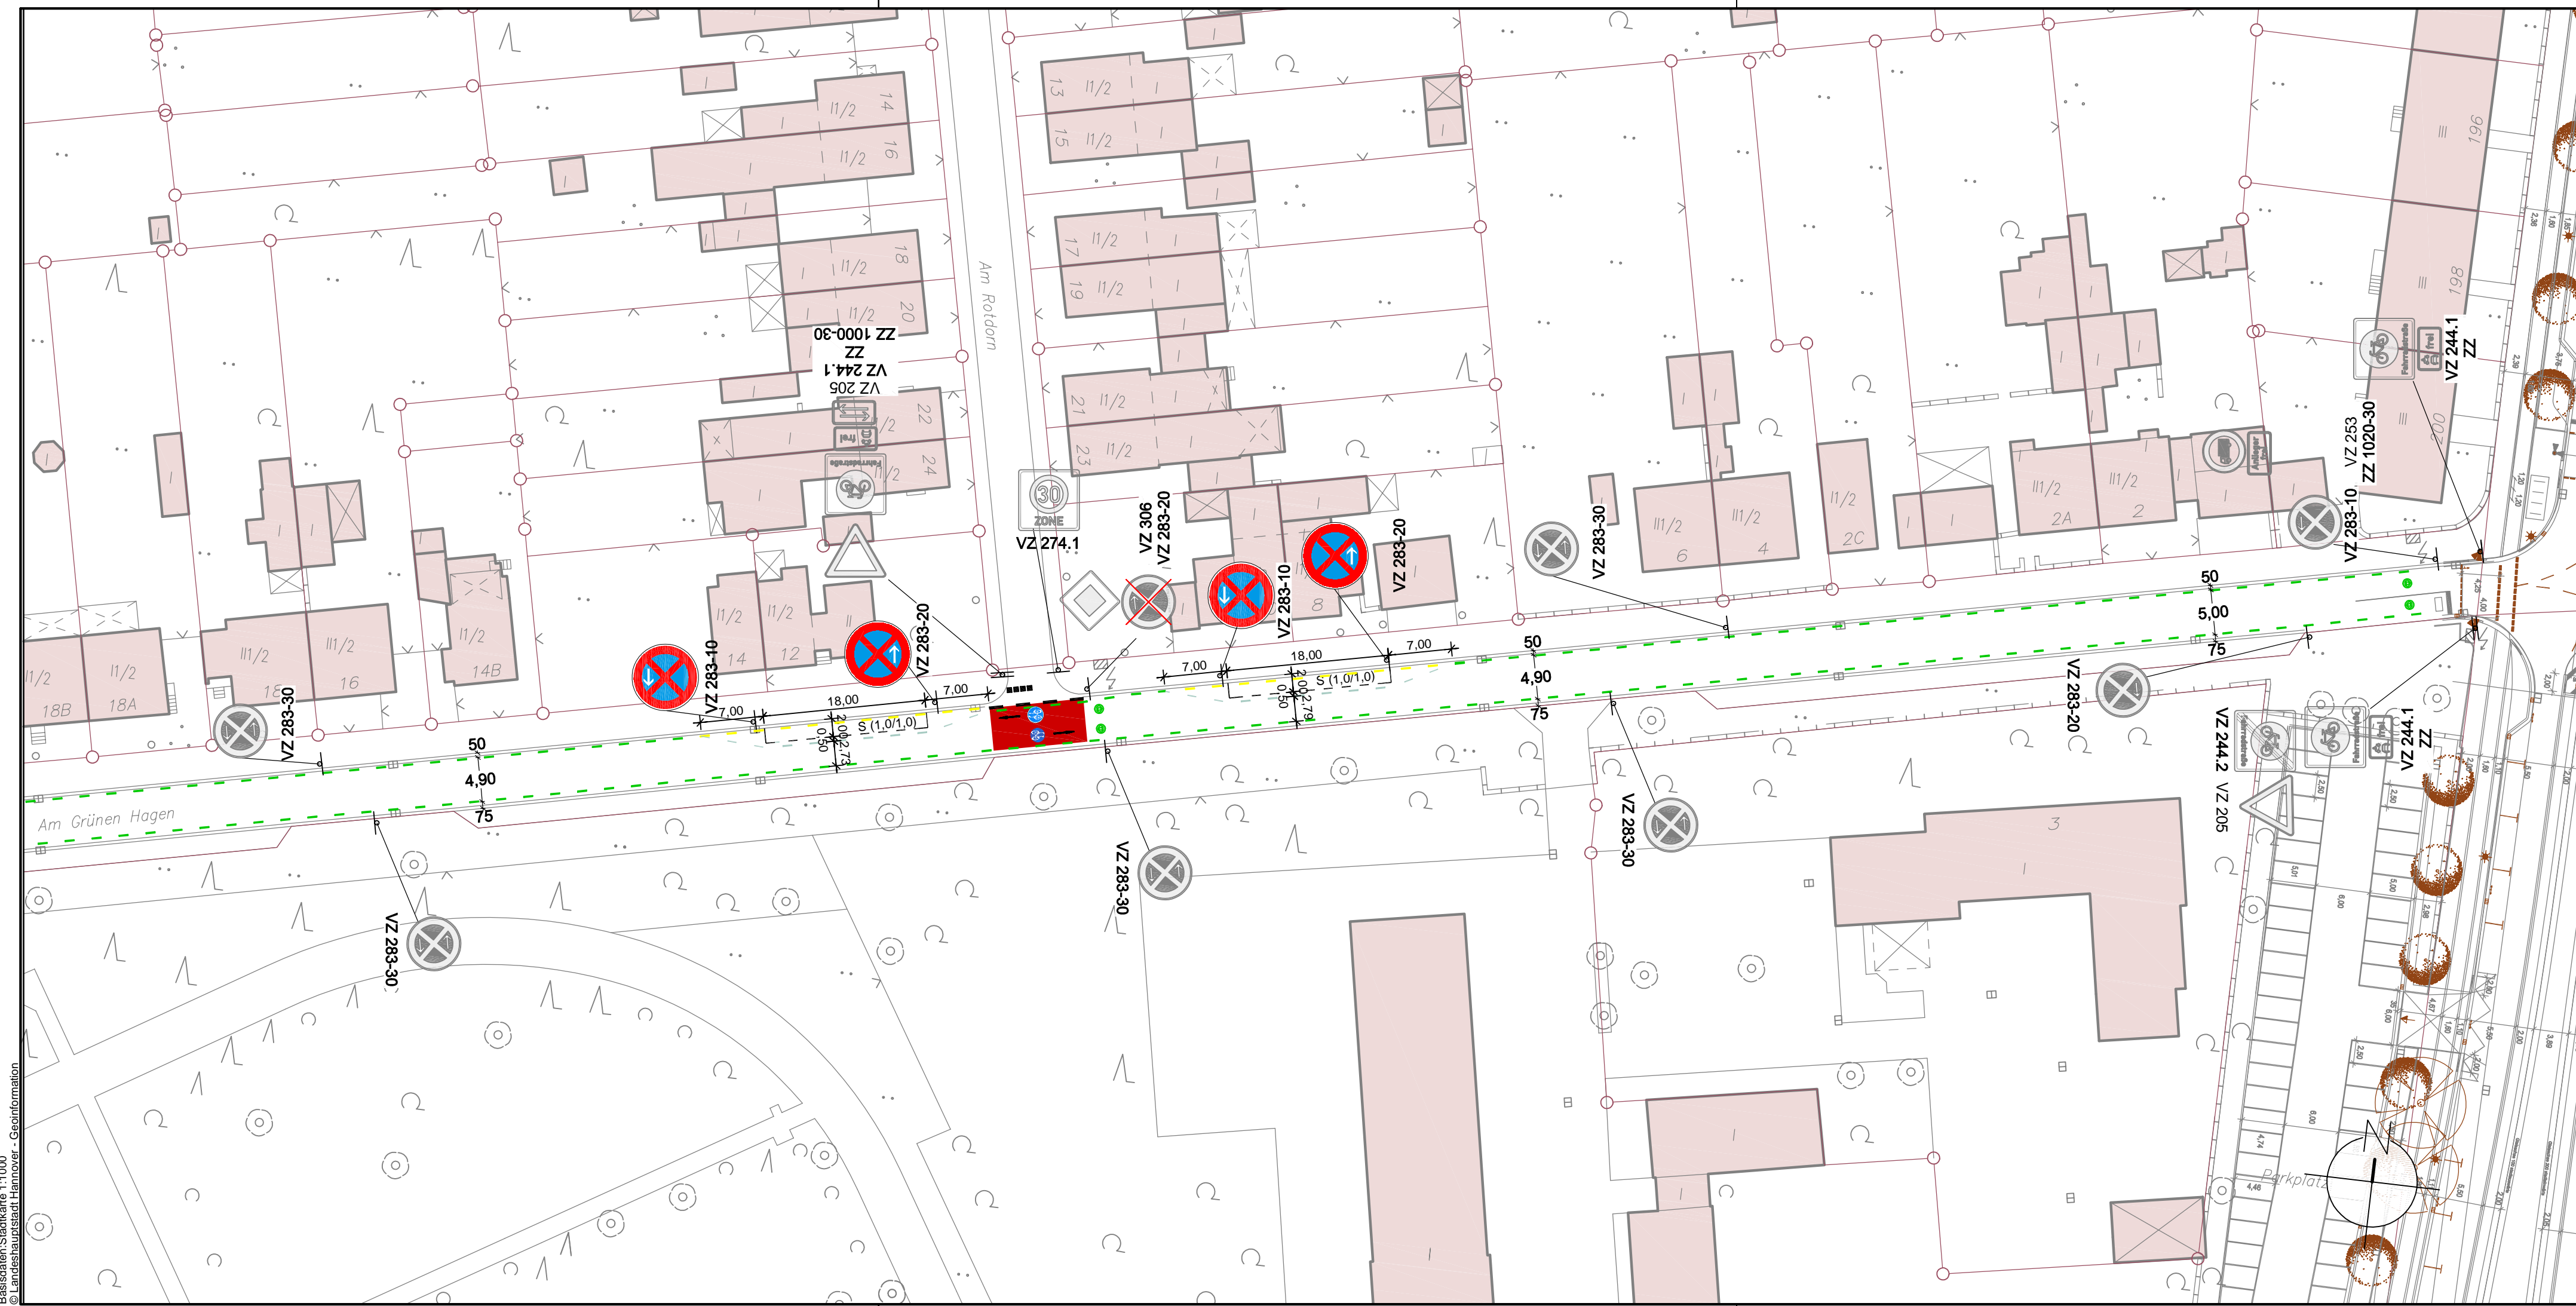

**LEGENDE**

$\frac{3}{3}$	Verhältnis Strich/Lücke				
B	Breitstrich Strichbreite 0.25m	1,30	1,25	1,00	
S	Schmalstrich Strichbreite 0.12m	1,00			
—	Haltlinie Querstrich b=0.5m				
---	Radfahrerfurt Querstrich B-0.5/0.2				
---	Fußgängerfurt Querstrich S-0.5/0.2				
■ ■ ■ ■	Wartelinie				
	gepl. Beschilderung				
	vorh. Beschilderung				
	vorh. Beschilderung entfällt / wird versetzt				

Markierung Veloroute, vorh.  
 Markierung Veloroute, neu  
 Markierung Veloroute entfernen

Länge der Markierung an Zufahrten bzw. vorh. Markierung anpassen

Richtungspfeile Fahrbahn L = 5,0m

1 - geradeaus  
 2 - geradeaus und links ab  
 3 - geradeaus und rechts ab  
 4 - links ab  
 5 - rechts ab

Anlage 2 zur Drucksache Nr. / 2026

FACHBEREICH TIEFBAU  
 Straßenplanung  
 66.22  
 Februar 2026  
 Änderungen vorbehalten !

**Veloroute 09**  
 Am Grünen Hagen