


Zeichenerklärung	
	Ausbaugrenze
	vorh. nicht anzuhaltende Höhe (50,67)
	vorh. anzuhaltende Höhe (50,15)
	gepl. Höhe (50,15)
	Eingang / Einfahrt
	vorh. / gepl. Ablauf
	vorh. / gepl. Leuchte
	vorh. / gepl. LSA
	vorh. / gepl. Kanaldeckel
	vorh. / gepl. Mast
	vorh. / gepl. Schaltschrank
	Zaun / Geländer
	Hydrant / Schieber
	Mauer / Fernsprechkäuschen
	Haltestelle / Anschlagssäule
	Verkehrszeichen / Fahnenmast
	vorh. / gepl. Poller / Feuerwehpoller
	vorh. / gepl. Baum
	entfällt
	vorh. / gepl. Baum mit Baumscheibe
	Querneigung
	Fahrbahnmarkierung
	Hochbord / Absenker
	Bordabsenkung
	Gosse / Rinne
	Rampe
	Treppe
	Wartehaus
	Fahrradübergel
	Werbetafel



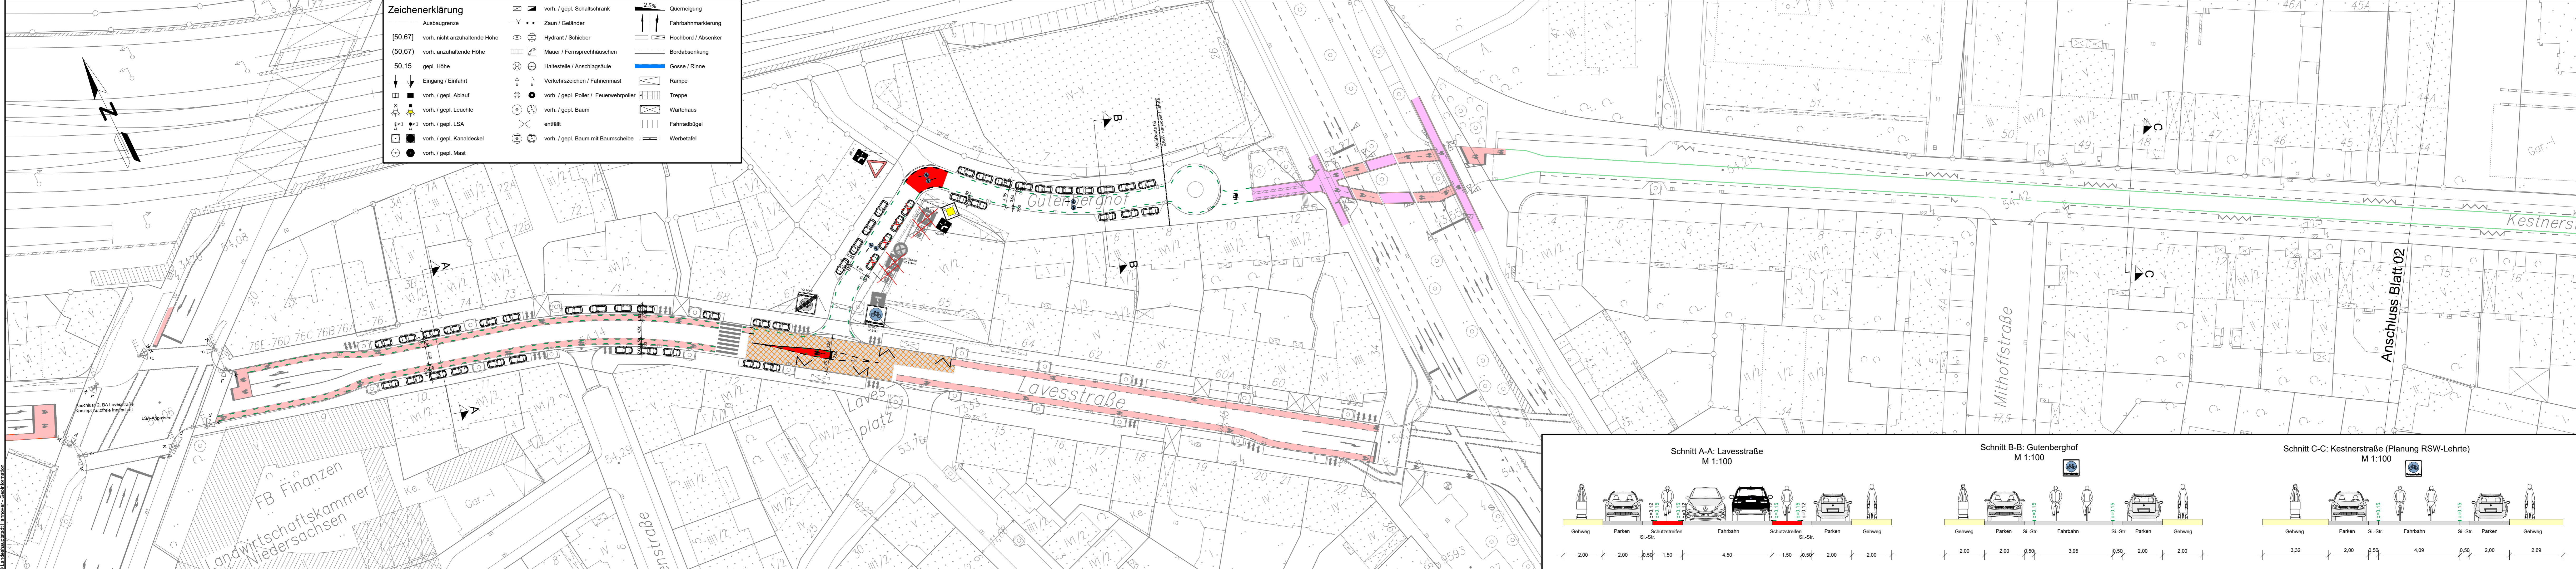


Legende	
	Fahrbahn (Grundneuerung)
	Radweg (Grundneuerung)
	Gehweg (Grundneuerung)
	gem. Geh- und Radweg (Grundneuerung)
	Fahrbahn (Deckensanierung)
	Radweg (Deckensanierung)
	Gehweg (Deckensanierung)
	gem. Geh- und Radweg (Deckensanierung)
	Bestand vorh. Radweg
	Bestand vorh. Radverkehrst
	Bestand vorh. Markierung RSW
	Bestand vorh. Richtungspfeil
	Bestand vorh. Radverkehrs-Piktogramm
	Markierung Neu Radverkehrsst. neu in Rot
	Markierung Neu Fußgängerst. bei 0,25 (0,5 / 0,25), weiß
	Markierung Neu FahrbahnstraÙe Einmündung bei 0,25 (1,5 / 1,5m), weiß
	Markierung Neu Veloroutenmarkierung bei 0,15m (1,0 / 2,0 m), grün
	Markierung Neu Radverkehrs-Piktogramm: weiß
	Markierung Neu Richtungspfeil= 5,00m, weiß
	Markierung Neu Piktogramm Fahradstraße Ø 1,50m
	Markierung Neu Veloroutenpiktogramm Ø 1,00 bzw. 1,50m
	Beschädigung gestl. Beschilderung
	Beschädigung vorh. Beschilderung
	Beschädigung vorh. Beschilderung entfällt / wird ersetzt

Anlage 1  
Drucksache Nr. /2022  
- Blatt 01 -

FACHBEREICH TIEFBAU  
Straßenplanung  
66.22  
Januar 2022  
Änderungen vorbehalten!

Veloroute 06 nach Bemerode  
Lavesstraße / Gutenberghof / Kestnerstraße

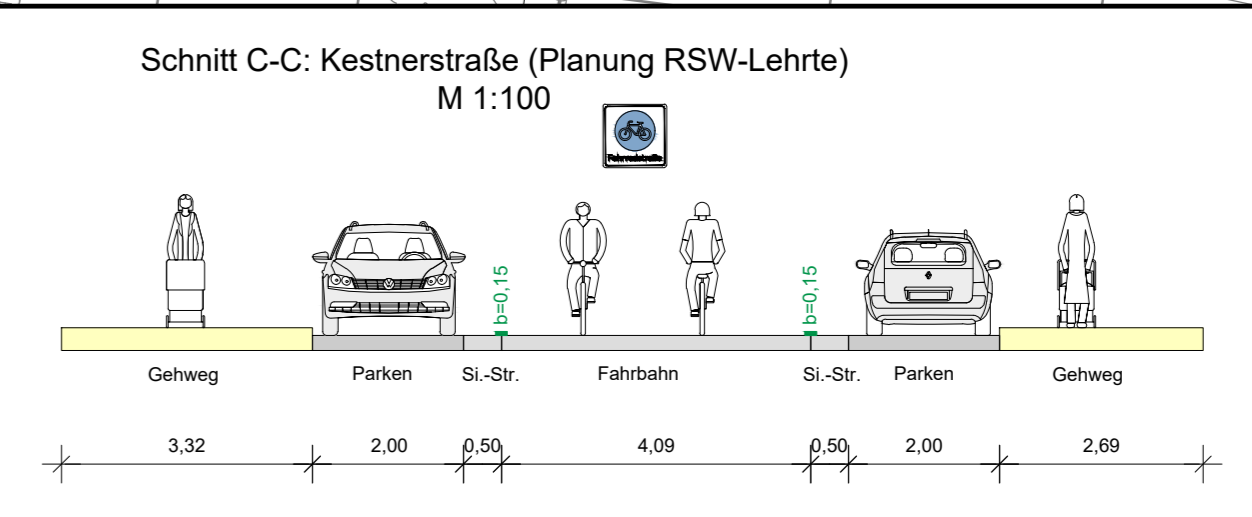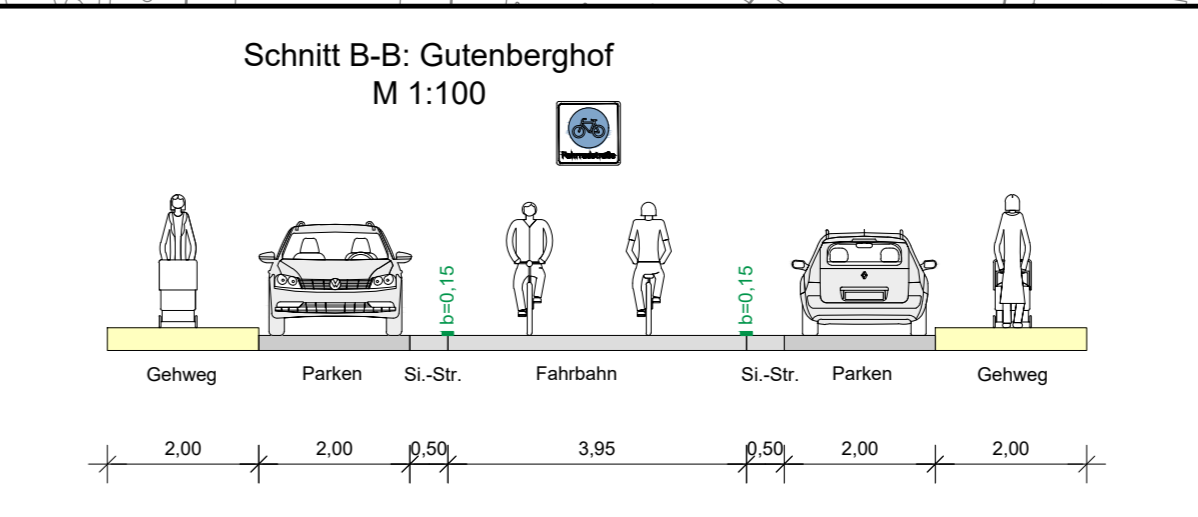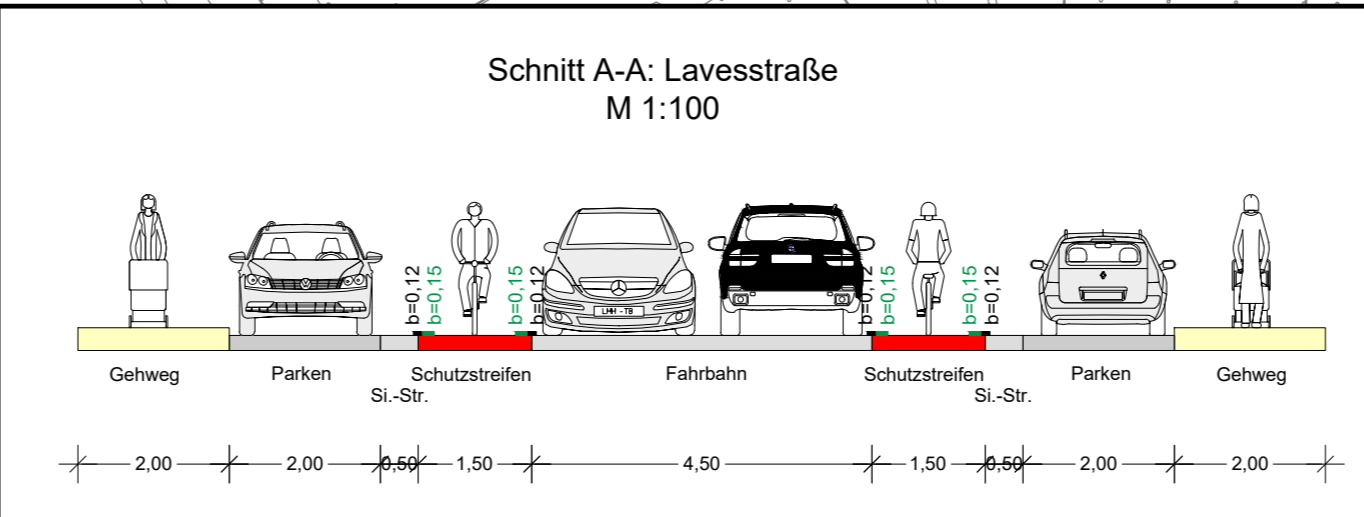

Bestandene Strukturen: 1:1000  
 © Landeshauptstadt Hannover | Fachbereich Tiefbau | Rudolf-Hilbrecht-Platz 1 | 30159 Hannover  
 AutoCAD 2015 | Landeshauptstadt Hannover | Fachbereich Tiefbau | Rudolf-Hilbrecht-Platz 1 | 30159 Hannover