










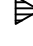







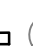





Zeichenerklärung

-  Ausbaugrenze
-  Betonplatten 20/20, hell
-  Betonplatten 40/40, hell
-  Betonplatten 20/20, anthrazit
-  Granitkleinpflaster
-  Sandsteinbänder mit Basalt eingefasst
-  Sandsteinbänder mit Gneis eingefasst
-  Fläche höhenmäßig angleichen
-  Taktile Leiteinrichtung
-  Grünfläche
-  vorh. / gepl. Ablauf
-  Eingang / Einfahrt
-  Stahlpoller
-  Beleuchtung geplant, Philips-Leuchte
-  Beleuchtung geplant mit Hängepapierkorb
-  Beleuchtung vorhanden
-  Pflanzbeete Stahleinfassung
-  Beleuchtungssteilen energy-Café
-  vorh. Baum
-  Fahrradanhänger
-  Doppelparker Fahrräder
-  Ladestation E-Auto, E-Bike

FACHBEREICH TIEFBAU
Planen und Bauen
66.22
Oktober 2015
Änderungen vorbehalten !

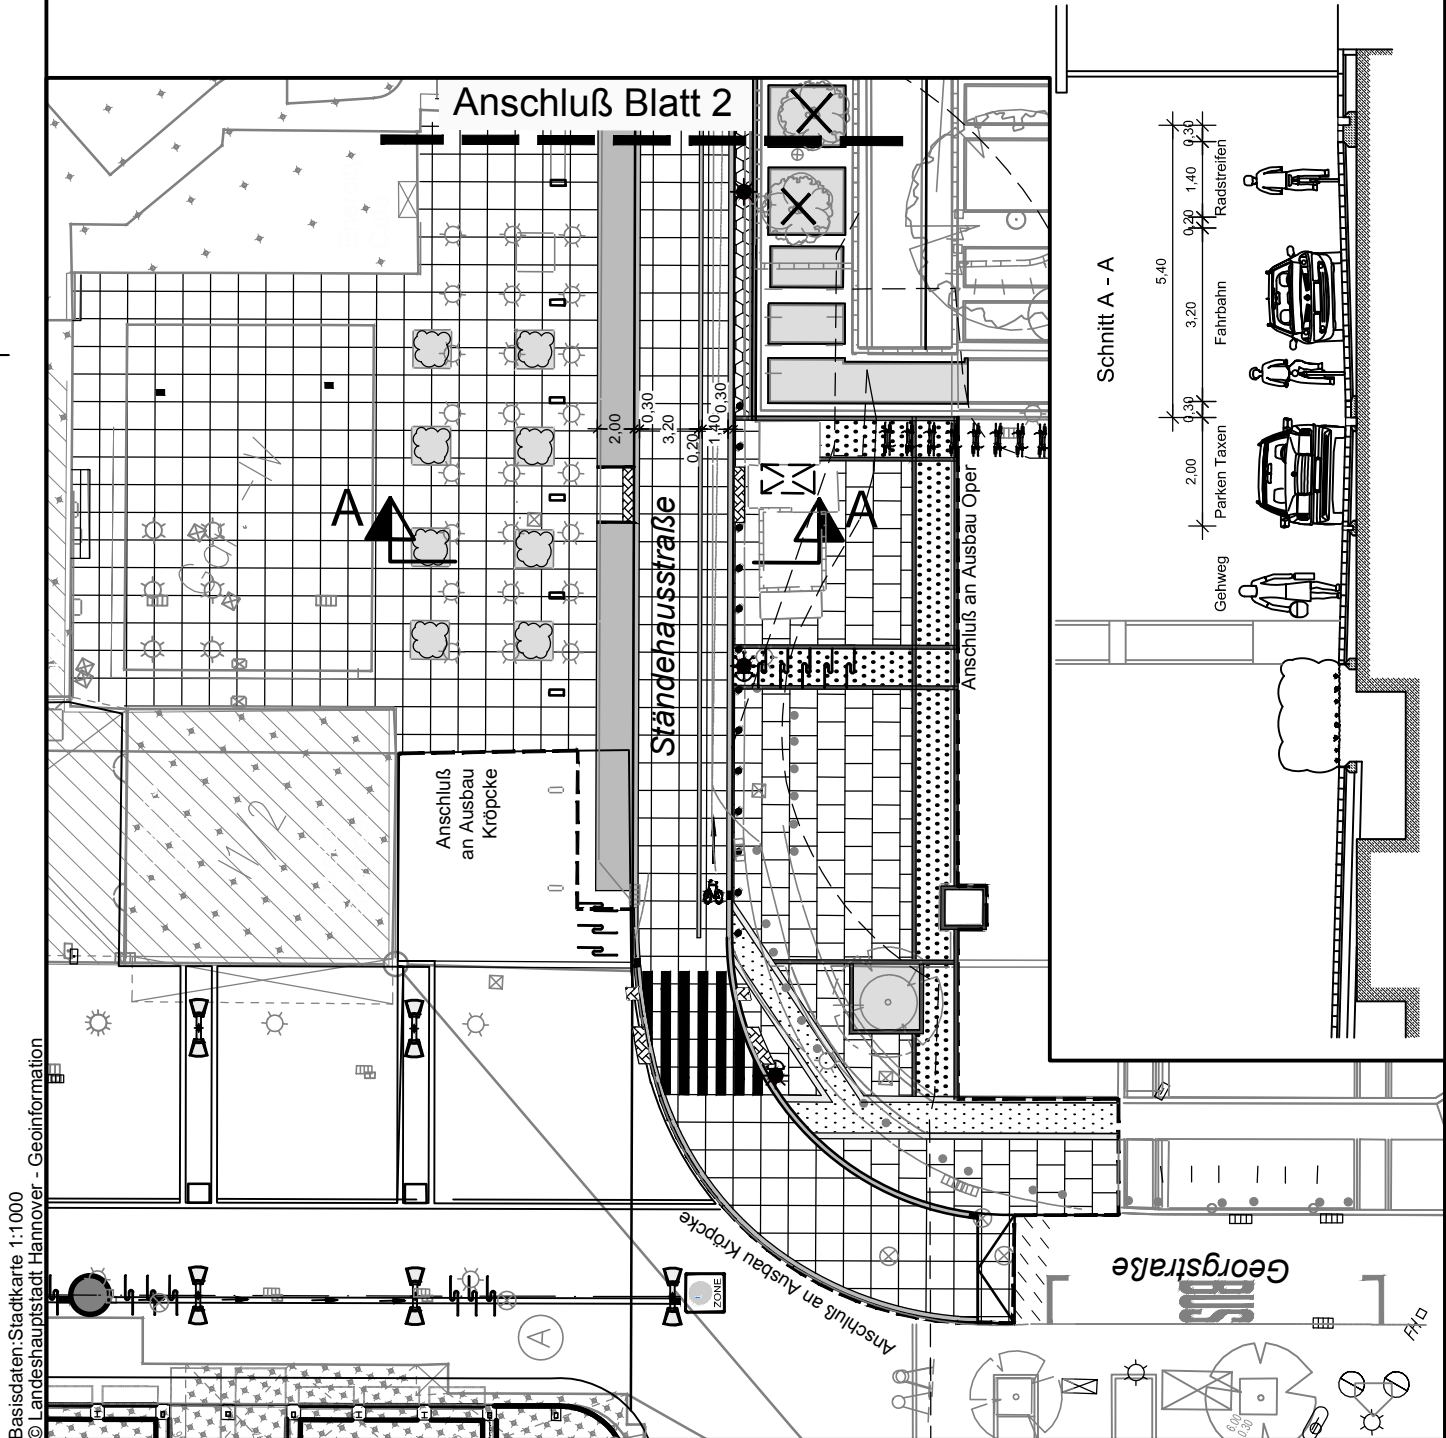

Basisdaten: Stadtkarte 1:1000
© Landeshauptstadt Hannover - Geoinformation