


GRUNDRISS ERDGESCHOSS



SCHNITT A-A

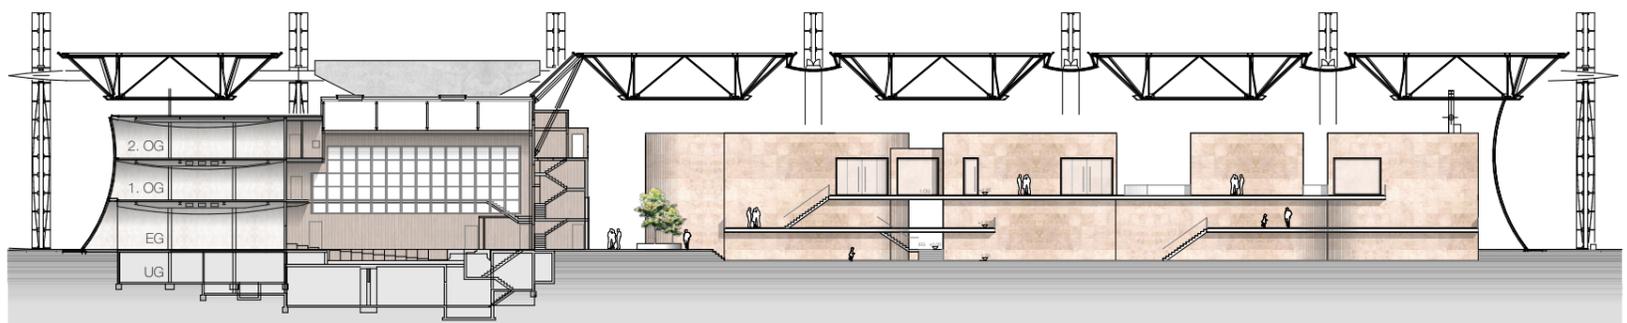