


Basisdaten: Stadtkarte 1:1000  
© Landeshauptstadt Hannover - Geoinformation

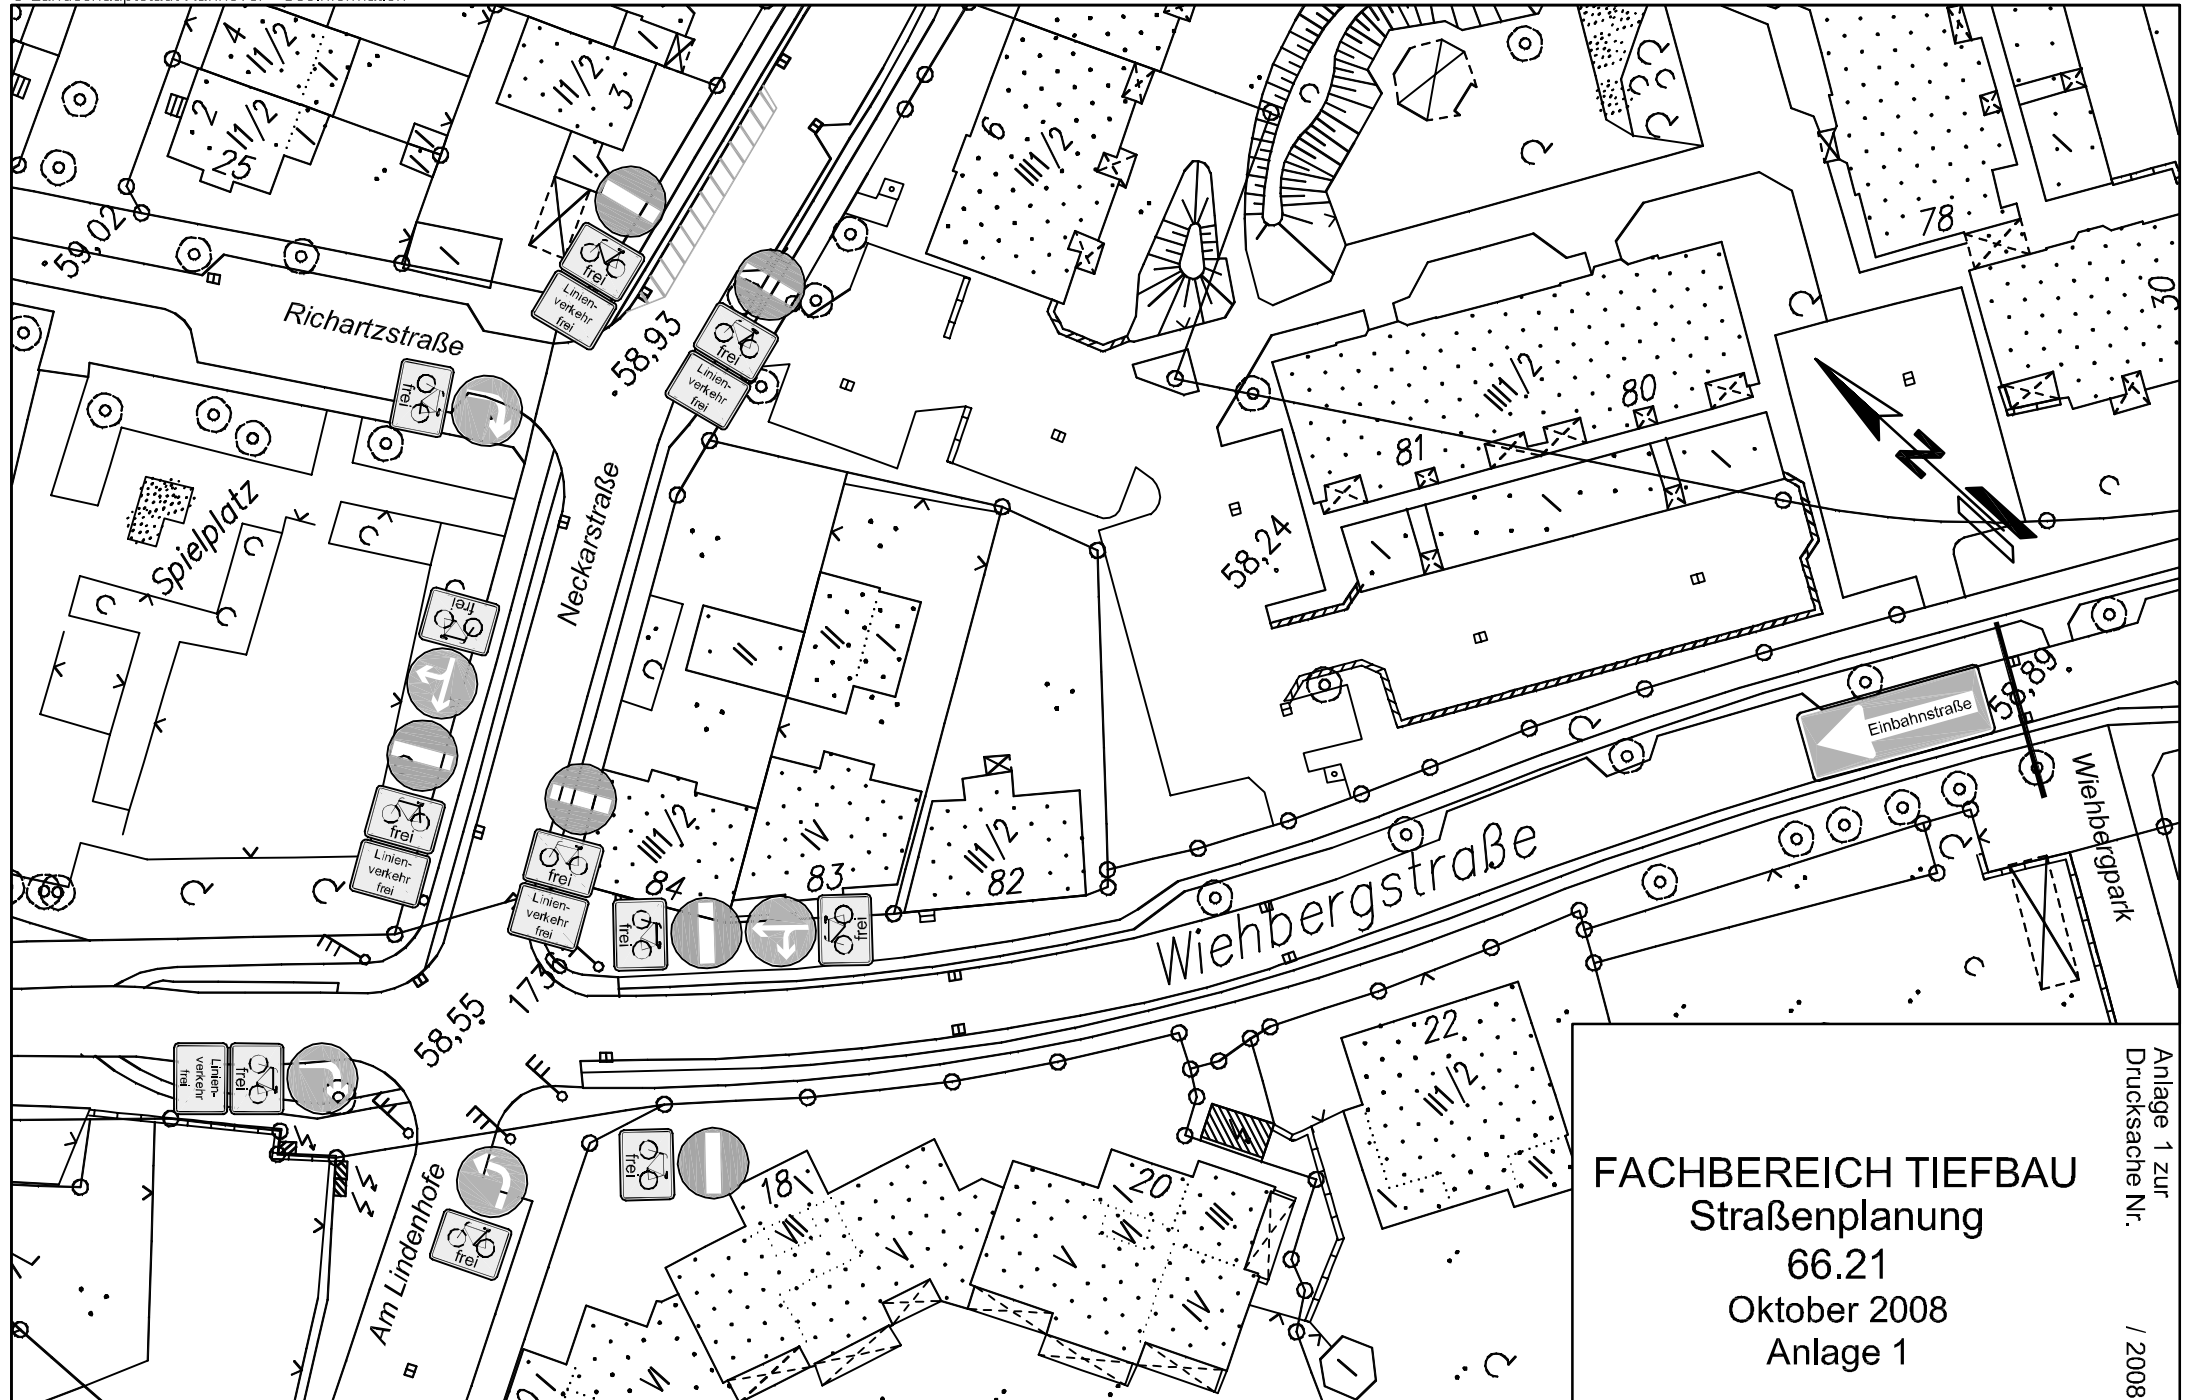

Anlage 1 zur  
Drucksache Nr. / 2008

**FACHBEREICH TIEFBAU**  
**Straßenplanung**  
66.21  
Oktober 2008  
Anlage 1