


Basisdaten: Stadtkarte 1:1000
© Landeshauptstadt Hannover - Geoinformation

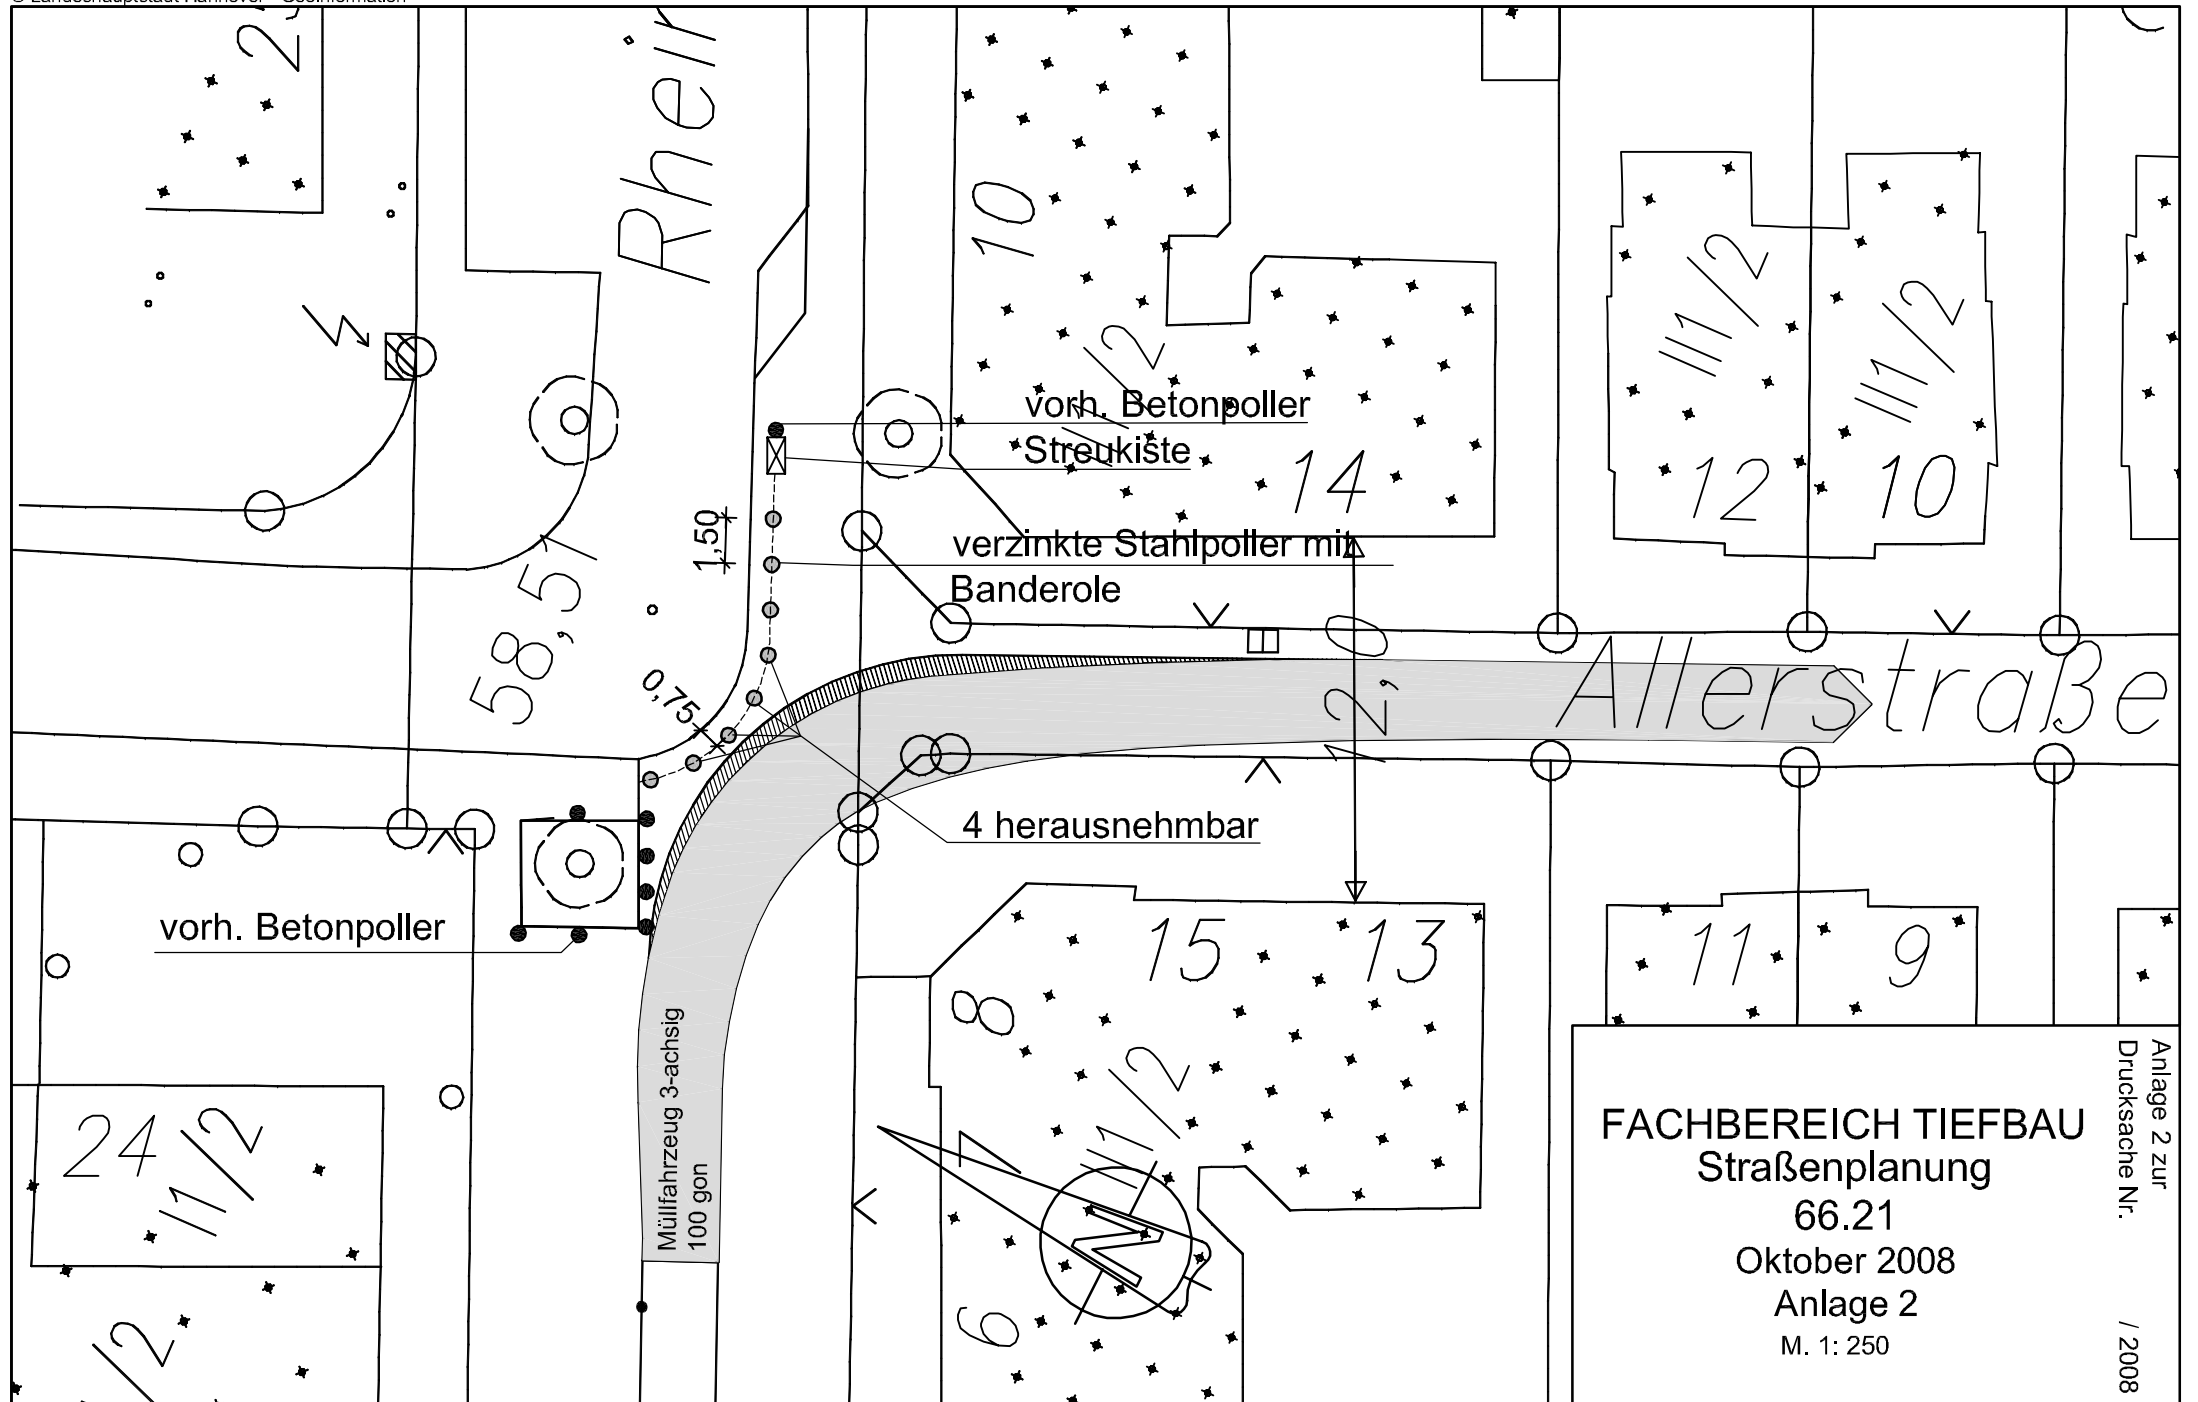

FACHBEREICH TIEFBAU
Straßenplanung
66.21
Oktober 2008
Anlage 2
M. 1: 250

Anlage 2 zur
Drucksache Nr.

/ 2008