


Querschnitt 1 Endpunkt Hauptbahnhof/ Raschplatz

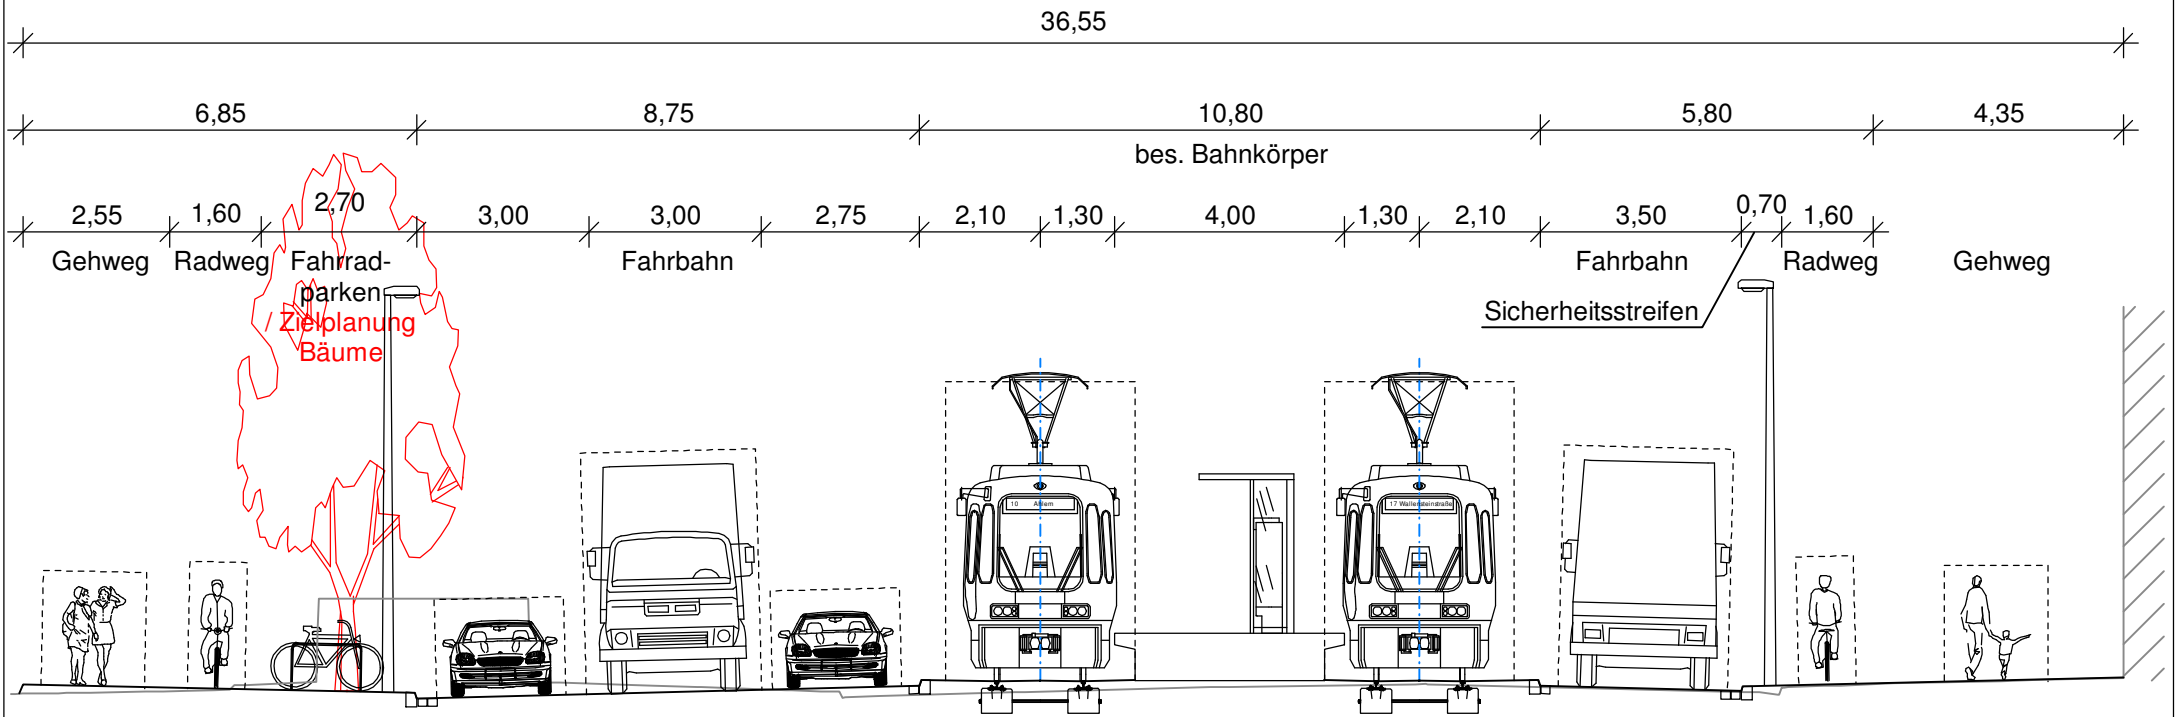

infra
Infrastrukturgesellschaft
Region Hannover GmbH

TransTecBau
TransTec Bauplanungs- und
Managementgesellschaft
Hannover mbH

Änderungen vorbehalten!

Anlage 5 zur
DS/Nr. / 2014