


Querschnitt 4 Kurt-Schumacher-Straße

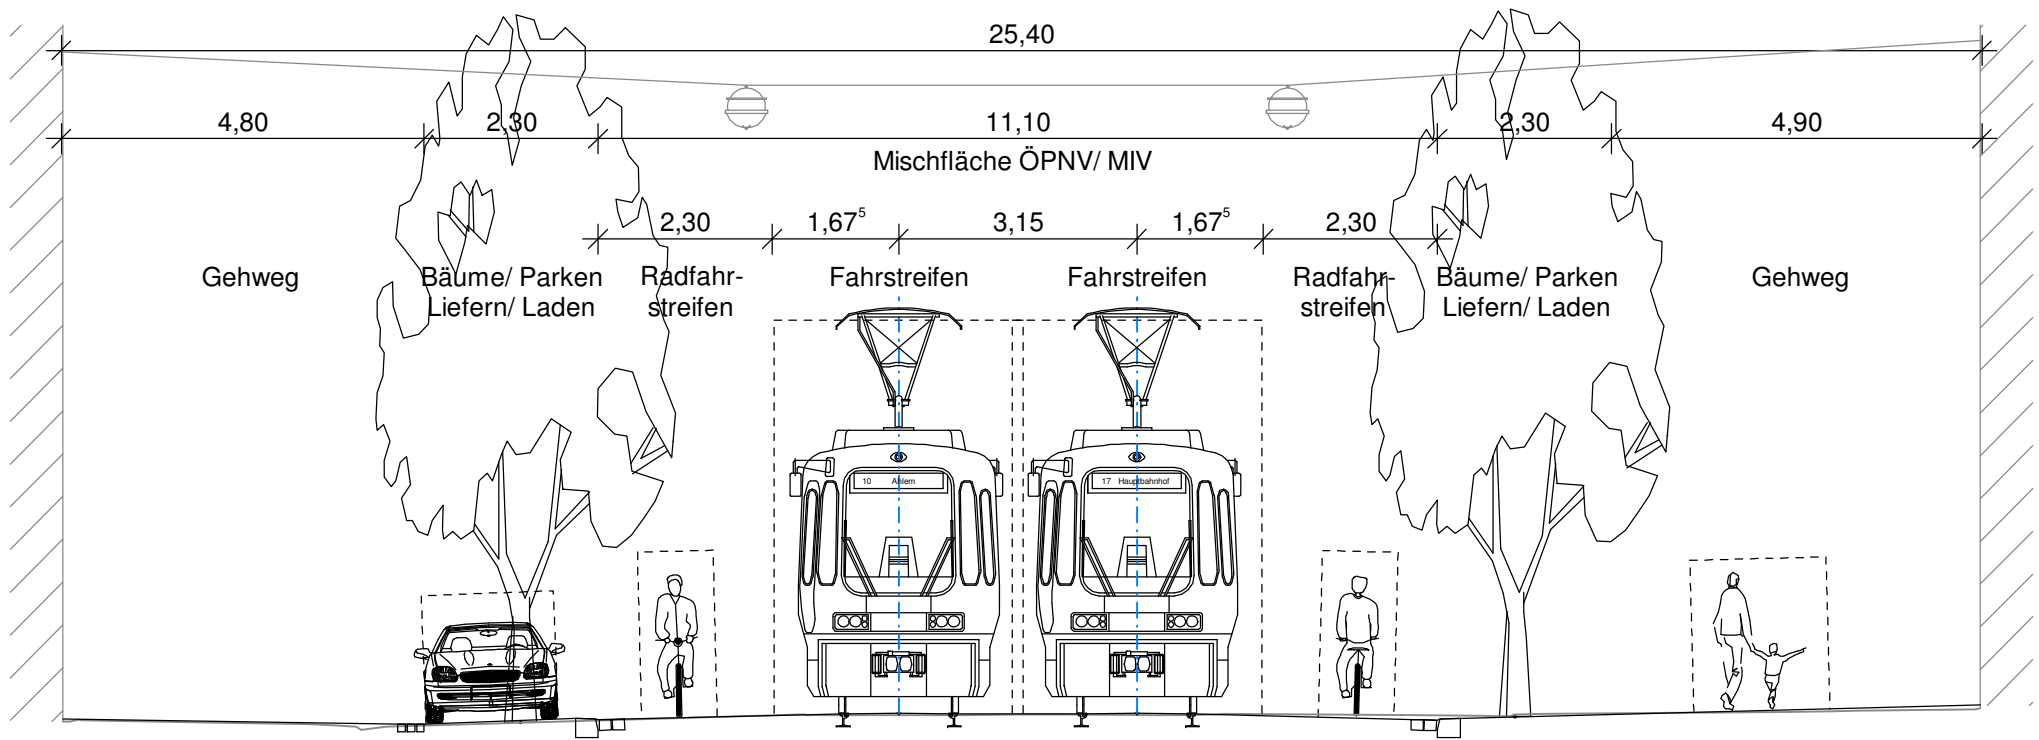

infra
Infrastrukturgesellschaft
Region Hannover GmbH

TransTecBau
TransTec Bauplanungs- und
Managementgesellschaft
Hannover mbH

Änderungen vorbehalten!

Anlage 8 zur
DS/Nr.

/ 2014