

Anlage 3 zur Drucksache Querschnitt Hochbahnsteig Bothfeld

gedruckt am: 08.01.2019

CARD 8.4/2592_LPH4/IS5_Druckvorlage_QS.PLT




Infrastrukturgesellschaft
Region Hannover GmbH

BPR Dipl.-Ing. Bernd F. Künne & Partner
Beratende Ingenieure mbB



Döhrrbruch 103 | 30559 Hannover | +49 511 860 55 0 | info@bpr-hannover.de

Planung

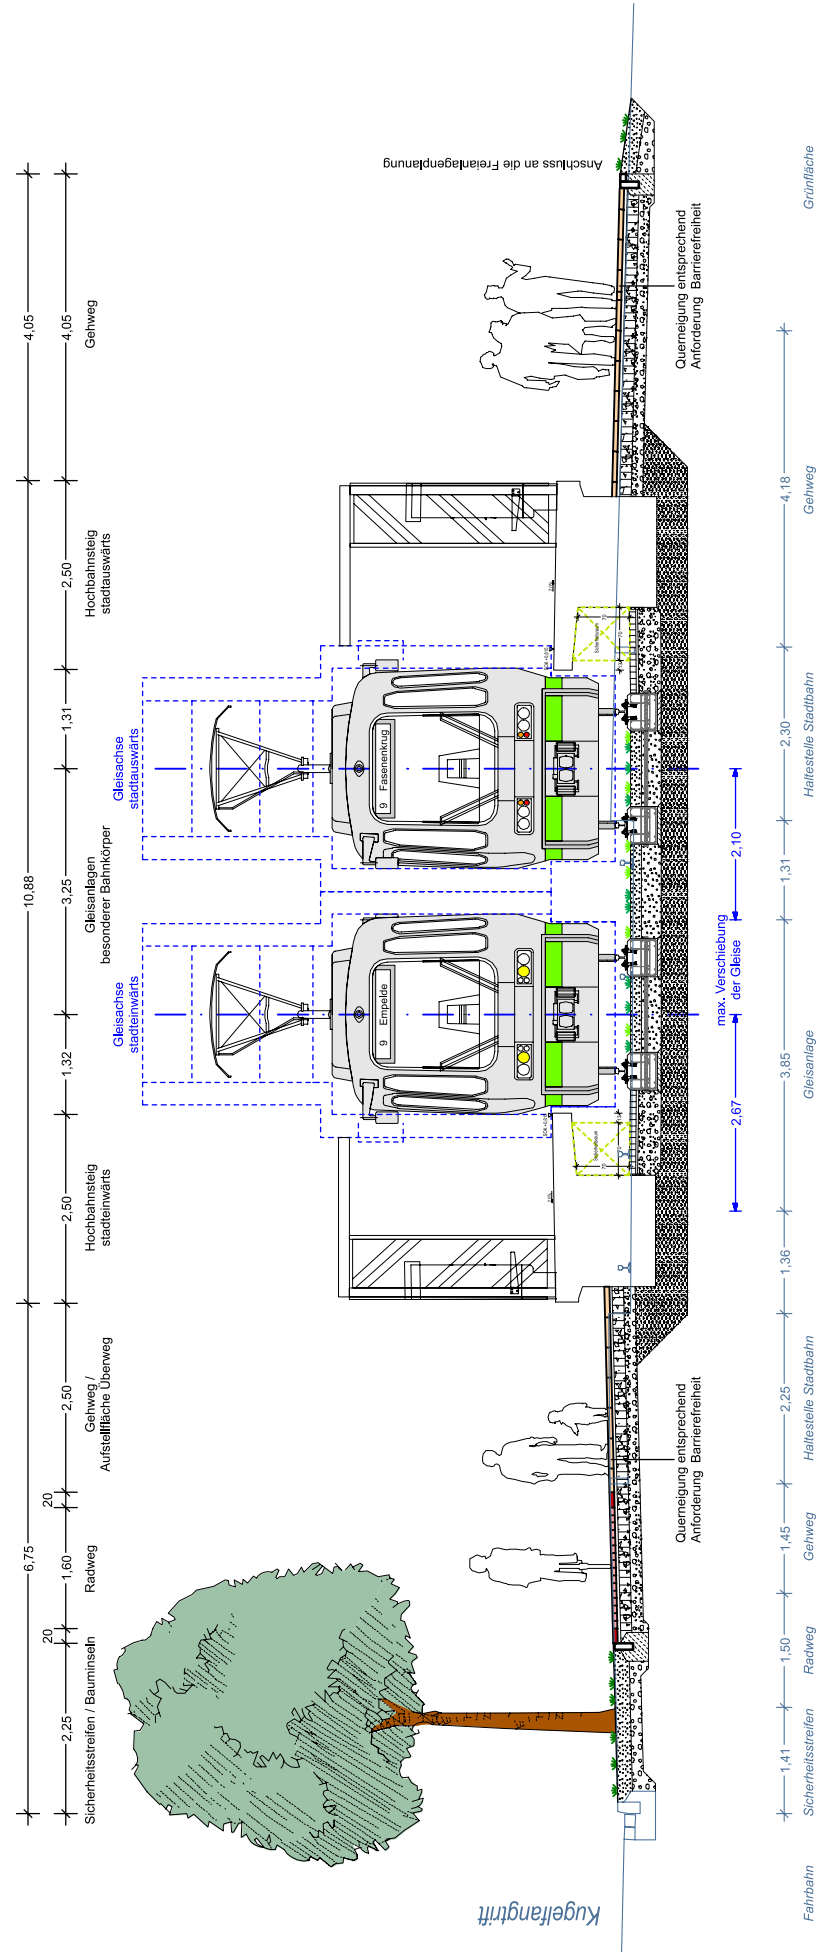

Bestand