


Basisdaten: Stadtkarte 1:1000

© Landeshauptstadt Hannover - Geoinformation

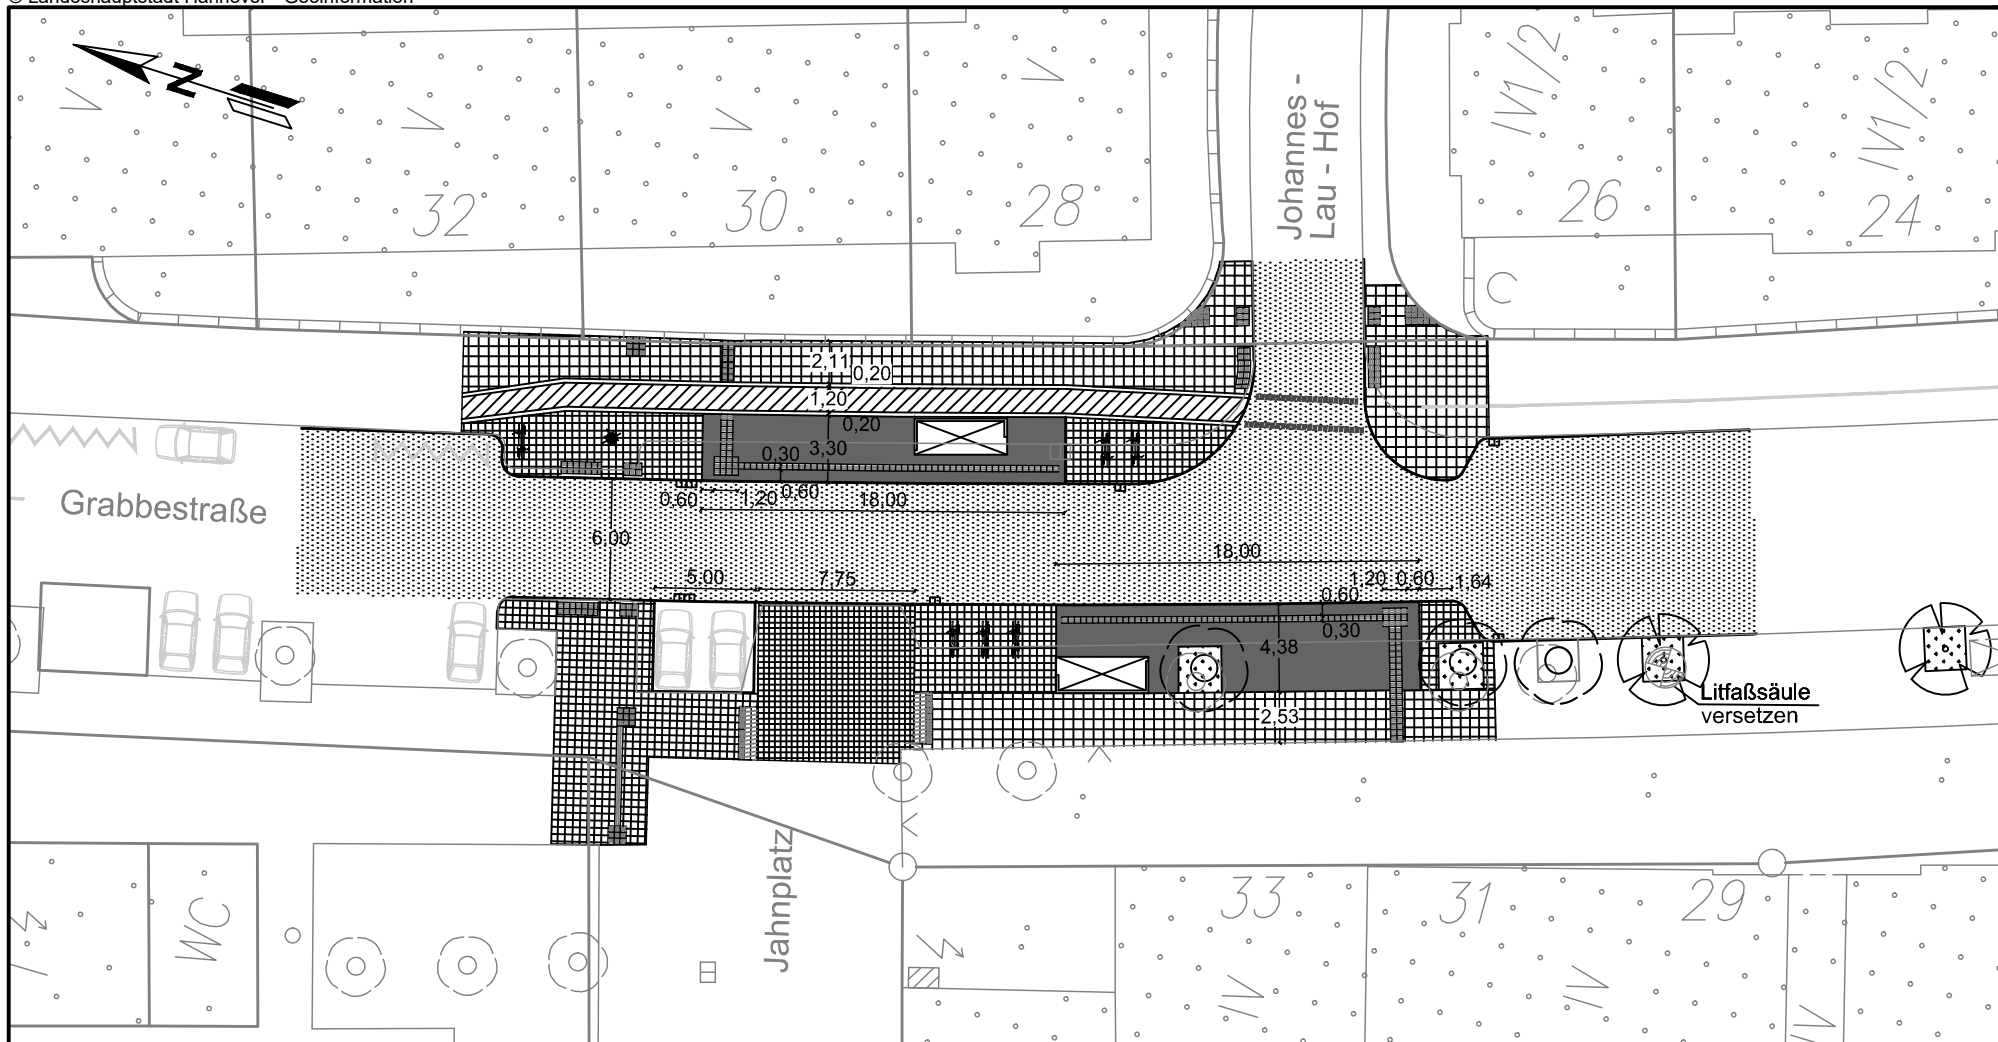

Legende

- | | | |
|---|---|---|
|  Fahrbahn, Asphalt |  Wartebereich, Klinkerpflaster |  Baumscheibe |
|  Aufpflasterung, Betonsteinpflaster |  Witterungsschutzdach |  vorh. Baum |
|  Gehweg, Betonplatten |  Bodenindikator |  gepl. Baum |
|  Gehweg, Betonsteinpflaster |  gepl. Fahrradbügel |  gepl. Leuchte |
|  Radweg, Betonsteinpflaster | | |

FACHBEREICH TIEFBAU Straßenplanung

66.21

Januar 2020

Änderungen vorbehalten !

Anlage 1 zur
Drucksache Nr.