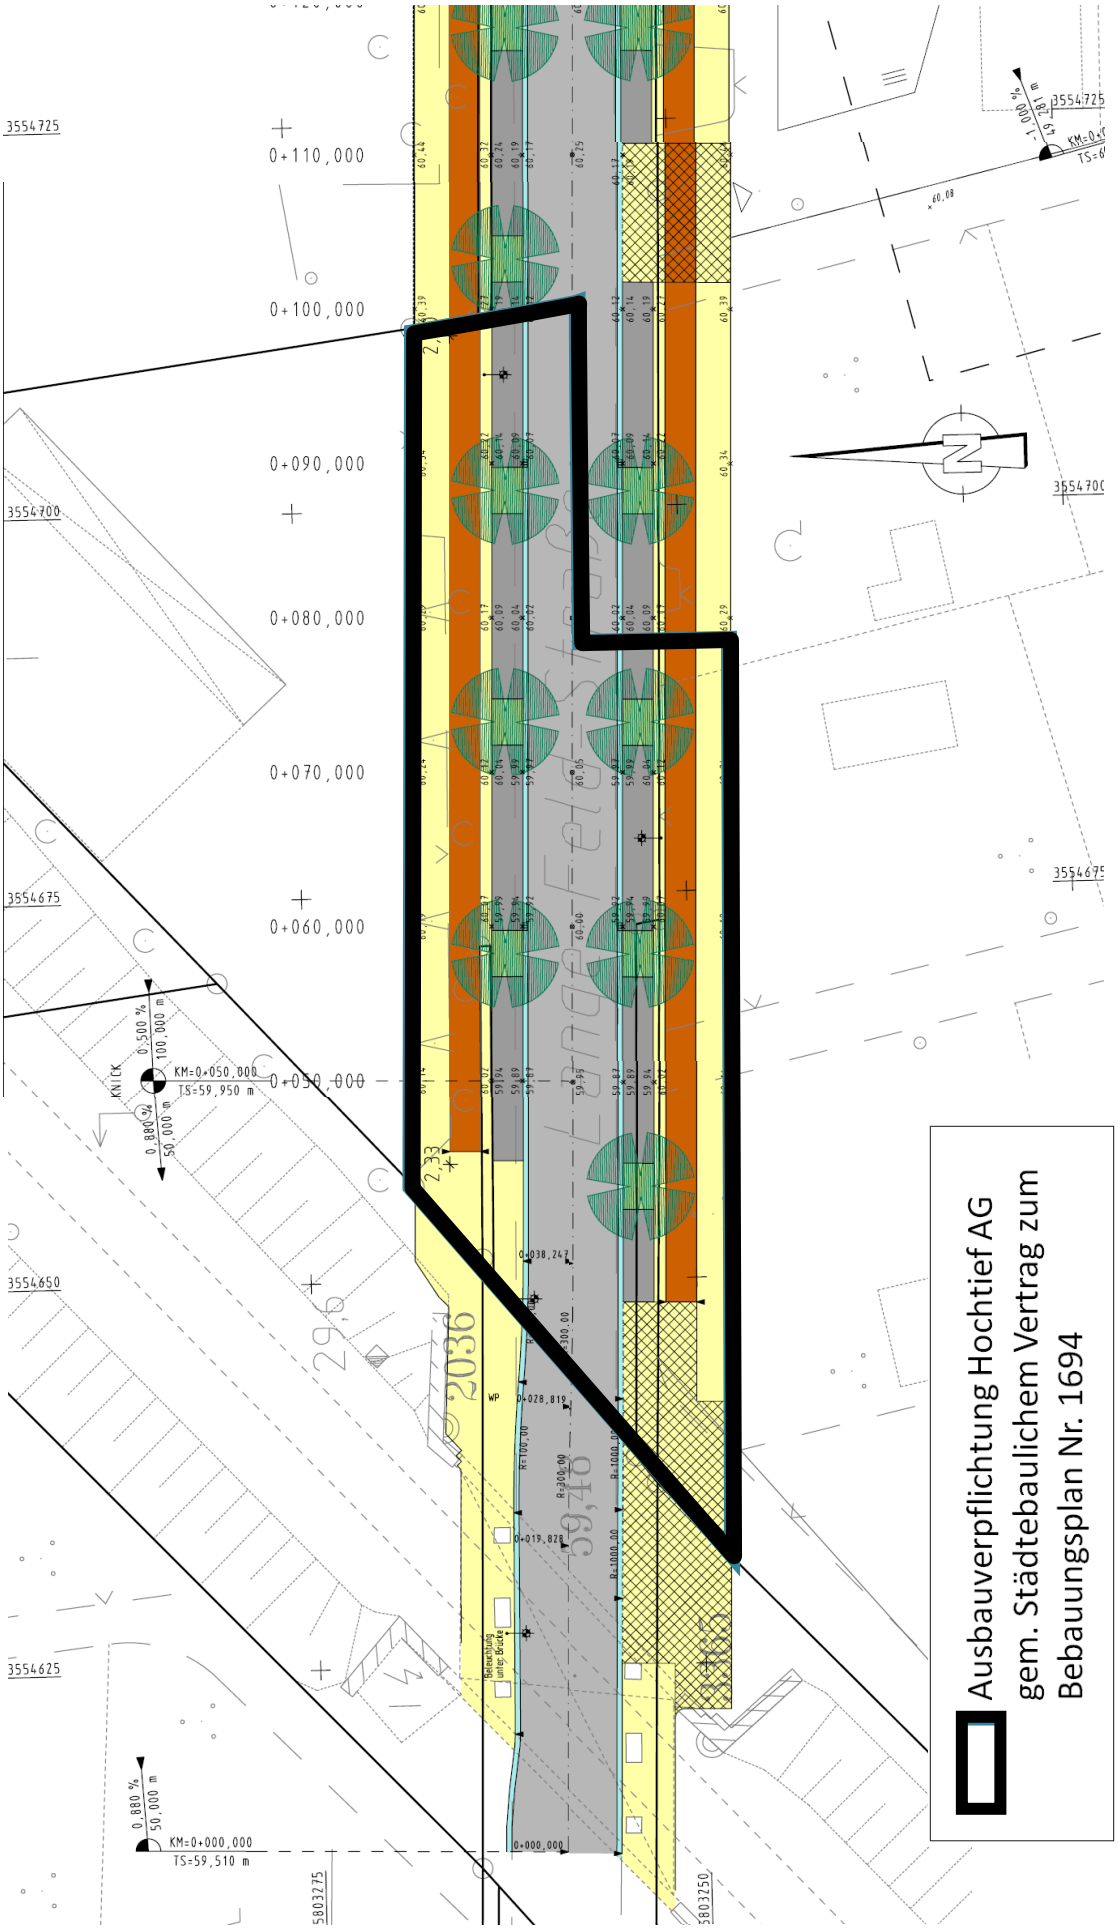Anlage 2 zur Drucksache Nr. /2014
Lange-Feld-Straße / Ausbauverpflichtung Hochtief AG